




REKONSTRUKCE RESTAURACE

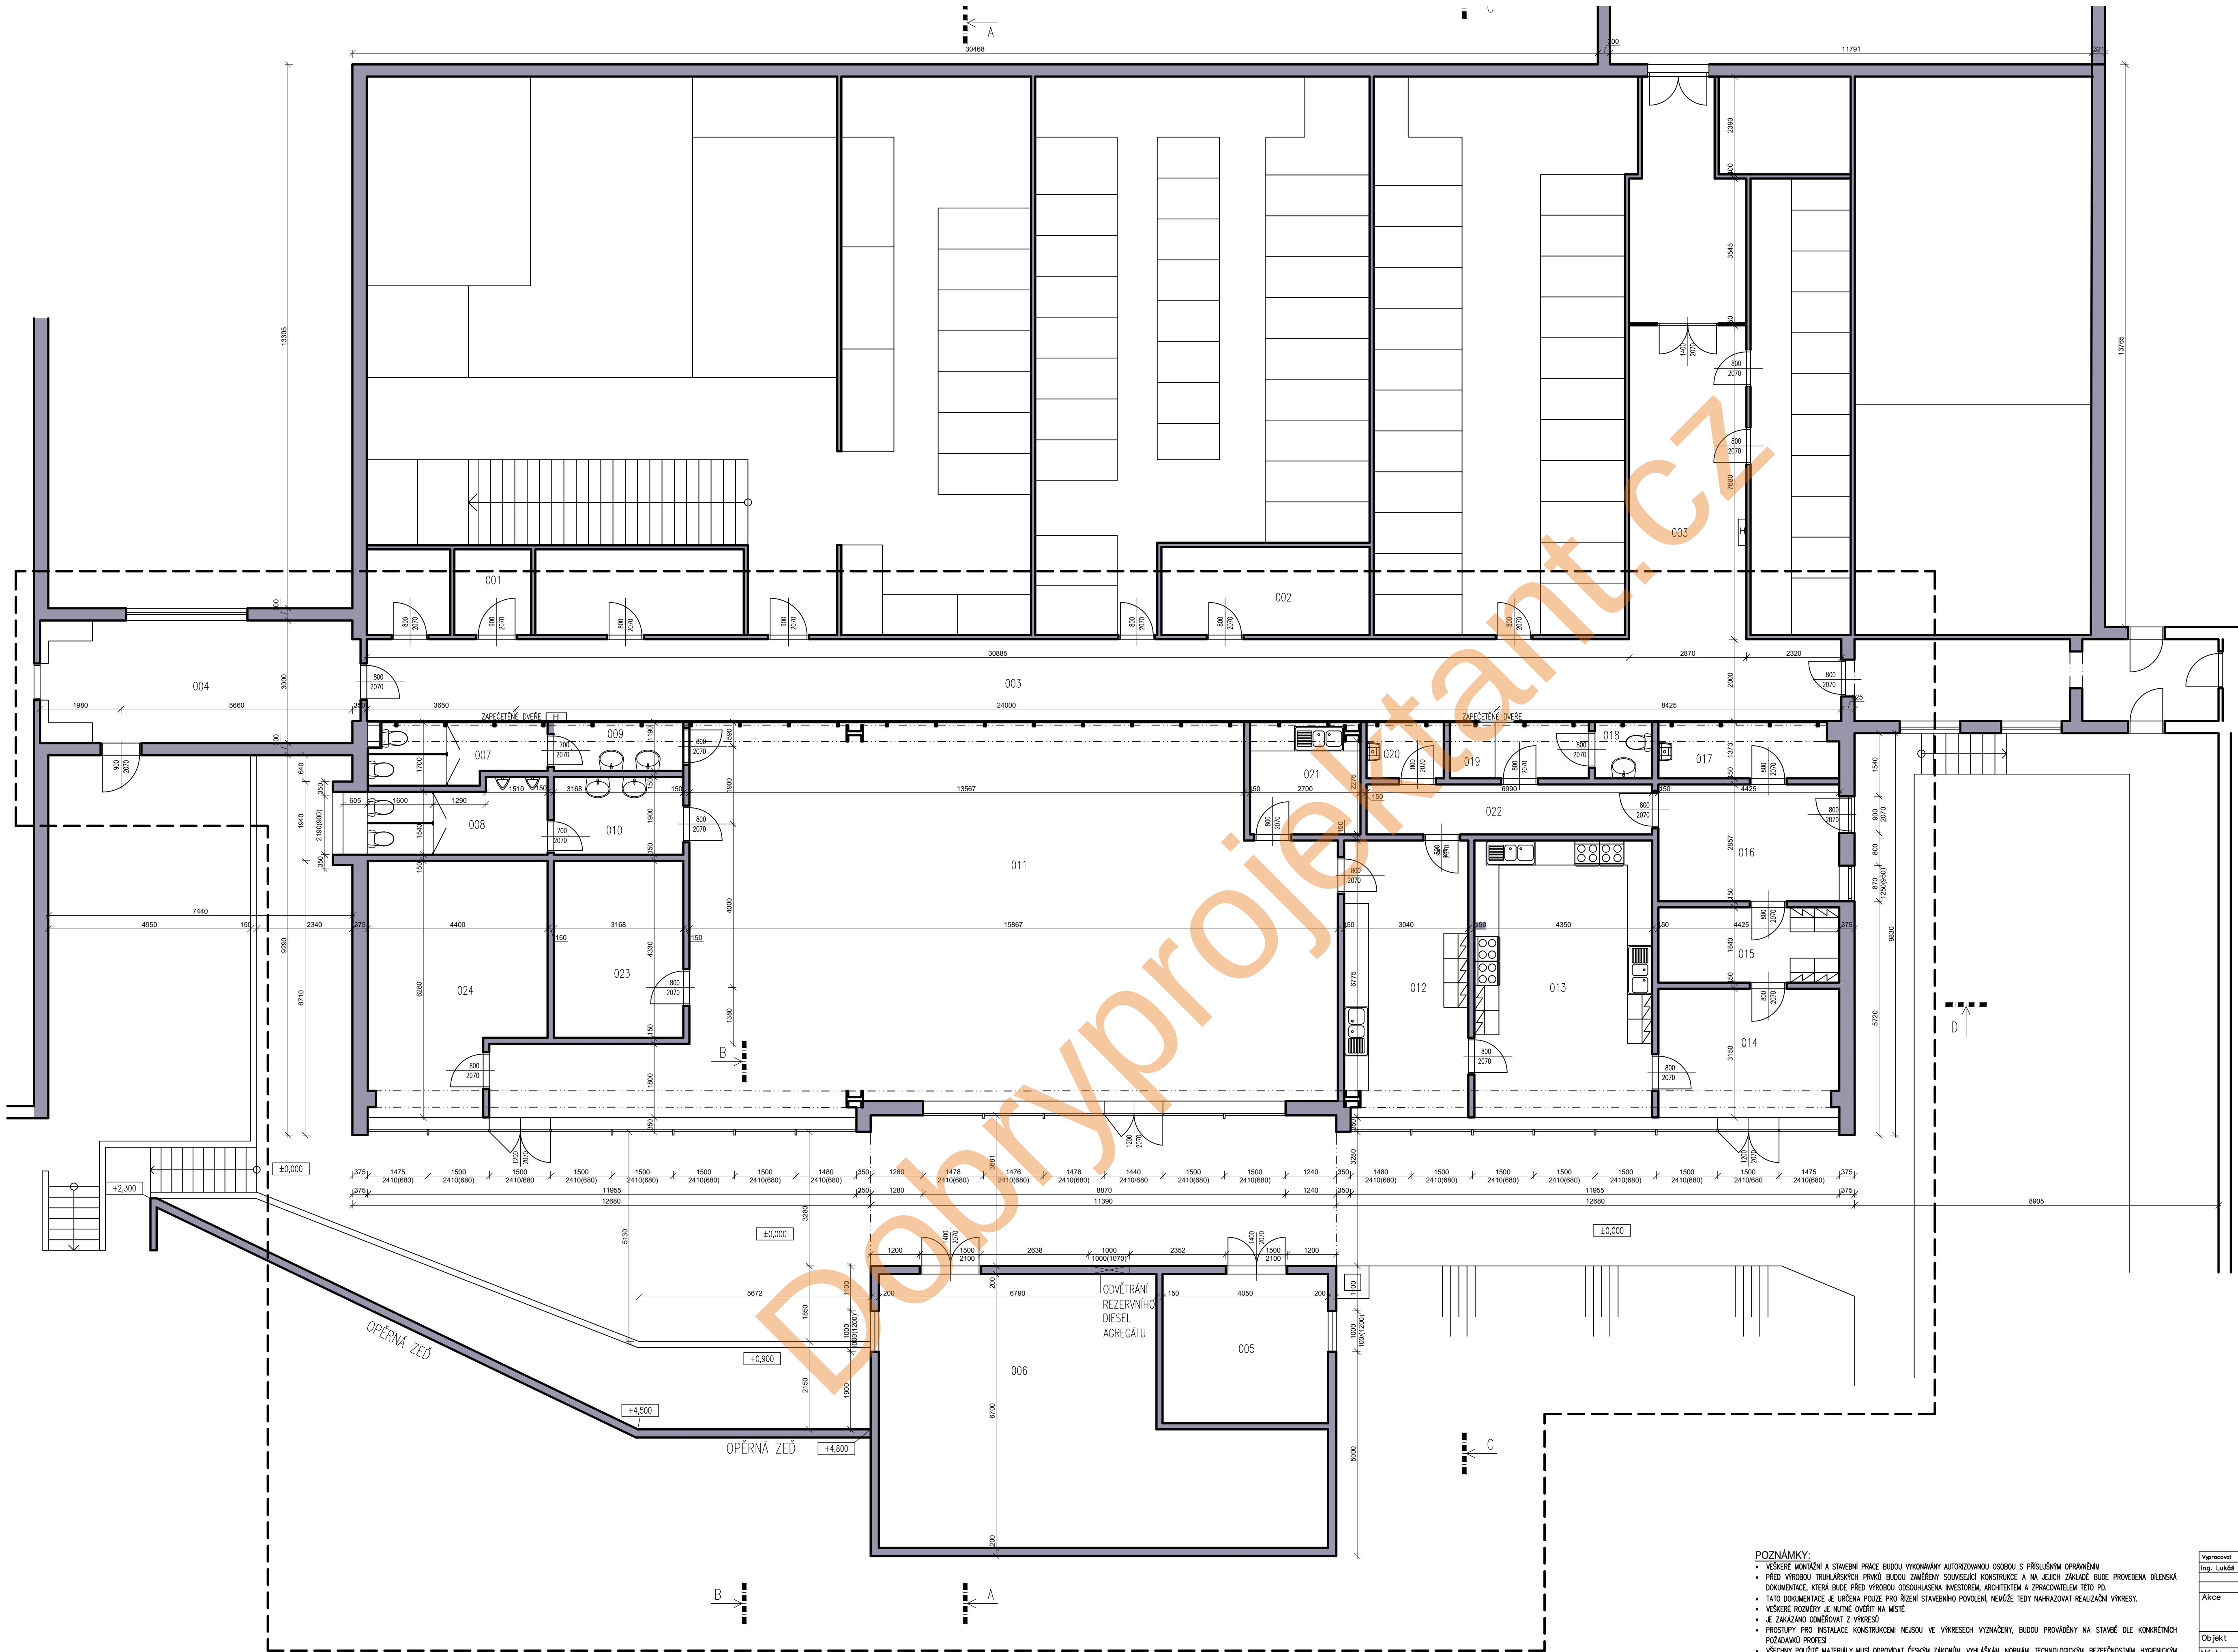



LEGENDA MÍSTNOSTÍ:

OZNAČENÍ	NÁZEV MÍSTNOSTI	PLOCHA (m²)	SV. VÝŠKA (m)
001	STROJOVNA VZDUCHOTECHNIKY	30,0	3,6
002	ROZVODNA NN	11,0	2,3
003	CHODBA	95,1	2,3
004	CHODBA	17,4	2,6
005	PROVOZNÍ SKLAD	54,6	3,6
006	DIESEL AGREGÁT	23,3	3,6
007	TOILETY DÁMSKÉ	6,0	3,8
008	TOILETY PÁNSKÉ	8,3	3,8
009	UMÝVÁRNA DÁMSKÁ	3,7	3,8
010	UMÝVÁRNA PÁNSKÁ	6,0	3,8
011	RESTAURACE	149,7	3,8
012	PŘÍPRAVA JIDEL	20,6	3,8
013	PŘÍPRAVA JIDEL	29,4	3,8
014	PROVOZNÍ SKLAD	13,9	3,8
015	SKLAD	8,1	3,8
016	CHODBA	12,6	3,8
017	ODPADY	5,7	3,8
018	TOILETA PRO ZAMĚSTNANCE	1,8	3,8
019	SPRŠKA	1,8	3,8
020	OKLO	2,4	3,8
021	PŘÍPRAVA JIDEL	7,2	3,8
022	CHODBA	8,5	3,8
023	PROVOZNÍ SKLAD	24,5	3,8
024	SKLAD	13,7	3,8

LEGENDA MATERIÁLŮ:

STAVBA KČE
STĚNA N1
- DŘEVOLAMNITÁ DESKA TL20 mm
- OCELOVÉ PROFILY JERL 60/100 a 1200 mm

REŠENÝ PROSTOR

POZNÁMKY:

- VEŠKERÉ MONTÁŽNÍ A STAVEBNÍ PRÁCE BUDOU VYKONÁVÁNY AUTORIZOVANOU OSOBOU S PŘÍSLUŠNÝM OPRAVNĚNÍM
- PŘED VÝROBOU TRUBAŘSKÝCH PRÁKŮ BUDOU ZÁMĚRNĚ SOUHLASEN KONSTRUKCE A NA JEJICH ZÁKLADĚ BUDE PROVEDENA DÍLENSKÁ DOKUMENTACE, KTERÁ BUDE PŘED VÝROBOU SOUHLASEN INVESTOREM, ARCHITEKTEM A ZPRACOVATELEM TĚTO PD.
- TATO DOKUMENTACE JE URČENA POUZE PRO ŘÍZENÍ STAVEBNÍHO POVOLENÍ, NEJEDNÁ SE O REALIZAČNÍ VÝKRESY.
- VEŠKERÉ ROZMĚRY JE NUTNÉ OVĚŘIT NA MÍSTĚ
- JE ZAKÁZANO ODMĚŘOVAT Z VÝKRESŮ
- PROSTUPY PRO INSTALACE KONSTRUKCEMI NEJSOU VE VÝKRESECH VYZNAČENY, BUDOU PROVÁDĚNY NA STANĚ DLE KONKRETNÍCH POŽADAVKŮ PROJEKTU
- VŠECHNY POUŽITÉ MATERIÁLY MUSÍ ODPOVÍDAT ČESKÝM ZÁKONŮM, VÝHLÁŠKÁM, NORMÁM, TECHNOLOGICKÝM, BEZPEČNOSTNÍM, HYGIENICKÝM A POŽÁRNÍM PŘEDPISŮM
- NA STANĚ MUSÍ BÝT DODRŽOVÁNY VEŠKERÉ PRACOVNÍ, TECHNOLOGICKÉ A TECHNICKÉ POSTUPY A DOPORUČENÍ OD VÝROBCŮ JEDNOTLIVÝCH STAVEBNÍCH SYSTÉMŮ DLE ČSN A SOUVISEJÍCÍCH PŘEDPISŮ
- TATO DOKUMENTACE NENAHRAŽUJE DODAVATELSKOU A DÍLENSKOU DOKUMENTACÍ, DODAVATELSKÉ A DÍLENSKÉ DOKUMENTACE MUSÍ BÝT PŘED ZAPOČETÍM KONKRETNÍCH STAVEBNÍCH PRÁKŮ SOUHLASENÁ GENERALNÍM PROJEKTANTEM, ARCHITEKTEM A INVESTOREM.
- VEŠKERÉ STAVEBNÍ PRÁCE MUSÍ PROBÍHAT V KOORDINACI SE VŠEMI SOUVISEJÍCÍMI PROJEKTY A PROFESÍM.

Vypracoval	Schválí	Opovědná osoba
Ing. Lukáš Čarda	Ing. Lukáš Čarda	
	+728 171 591	
	carda.luk@seznam.cz	
Alce	REKONSTRUKCE RESTAURAČNÍHO PROSTORU SE ZMĚNOU VYUŽÍVÁNÍ NA 8 SAMOSTATNÝCH JEDNOTEK - ATELIERŮ PROJEKTOVÁ DOKUMENTACE PRO VYDÁNÍ STAVEBNÍHO POVOLENÍ	
Objekt	BUDOVA C – 1.NP – ZÁPADNÍ ČÁST BUDOVY	
Místo stavby		
Investor		
Zakázkové číslo	20 01 01	Formát A1
Datum	2020 – 09/09	Stupeň projektu DSP
Číslo výkresu	D.1.1.02.	Měřítko 1:75
Obsah		
PŮDORYS 1. NP - STÁVAJÍCÍ STAV		
Tento dokument je součástí stavebního povolení a není k němu možná kopie ani jiné rozšíření.		

ŘEZ A-A PŘÍČNÝ - STÁVAJÍCÍ

LEGENDA MATERIÁLU:


- STÁVAJÍCÍ KCE
ŠTERKODRŤ
ŘEŠENÝ PROSTOR

SPECIFIKACE SKLADEB KONSTRUKCÍ:

- S01s SKLADBA PODHLEDU - STÁVAJÍCÍ STAV
STÁVAJÍCÍ OCELOVÁ NOSNÁ KCE S PROTIPOŽÁRNÍM NÁSTRÍHEM
SÁDROKARTONOVÝ PODHLED - NA OCELOVÉ KCI
VÝMALBA
- S03s SKLADBA PODLAHY - STÁVAJÍCÍ STAV
DLAŽBA
BETONOVÁ DESKA 20 mm
HYDROIZOLAČNÍ PAS
BETONOVÁ PODLAHA TL. 200mm
ŠTERKODRŤ TL. 200mm
BETONOVÁ DESKA TL. 200mm
- N1s SKLADBA STĚNY- STÁVAJÍCÍ STAV
DŘEVOMLAKNITÁ DESKA TL.20 mm
OCELOVÉ PROFILY JEKL. 60/100 & 1200 mm



ŘEZ B-B PŘÍČNÝ - STÁVAJÍCÍ
- VNĚJŠÍ PROSTOR

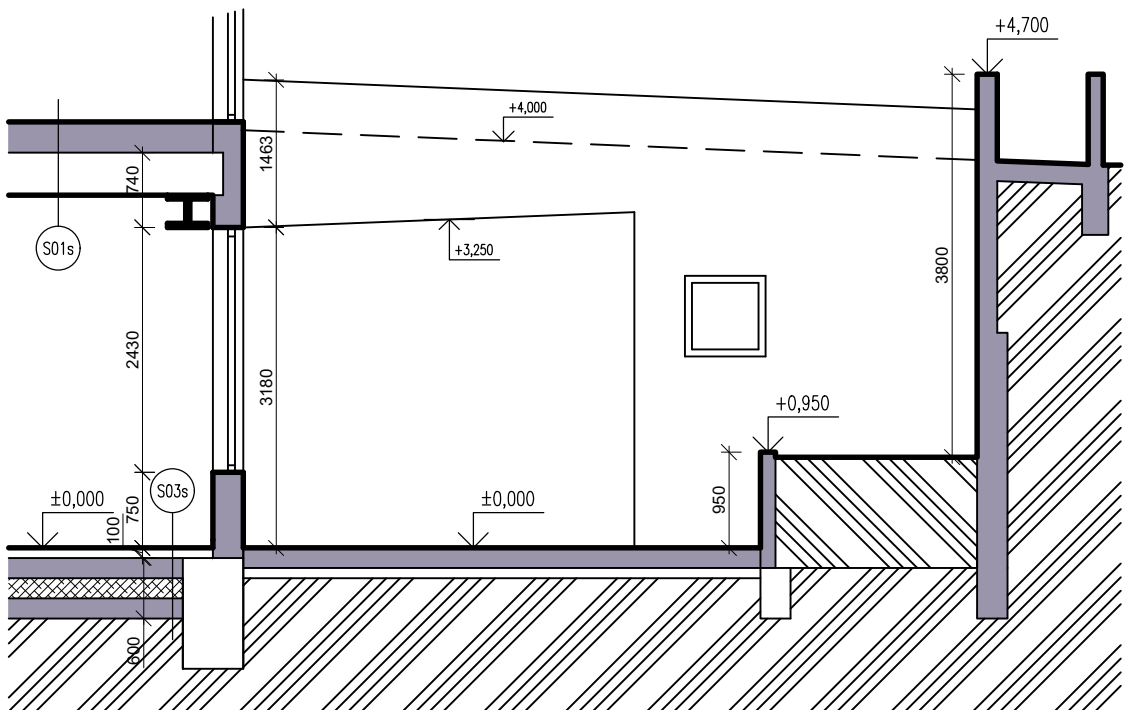


POZNÁMKY:


- VEŠKERÉ MONTÁŽNÍ A STAVEBNÍ PRÁCE BUDOU VYKONÁVÁNY AUTORIZOVANOU OSOBOU S PŘÍSLUŠNÝM OPRAVNĚNÍM
- PŘED VÝROBOU TRuhlářských PRVKŮ BUDOU ZAMĚŘENY SOUVISEJÍCÍ KONSTRUKCE A NA JEJICH ZÁKLADĚ BUDE PROVEDENA DÍLENSKÁ DOKUMENTACE, KTERÁ BUDE PŘED VÝROBOU ODSOUHLASENA INVESTOREM, ARCHITEKTEM A ZPRACOVATELEM TĚTO PD.
- TATO DOKUMENTACE JE URČENA POUZE PRO ŘÍZENÍ STAVEBNÍHO POVOLENÍ, NEMŮŽE Tedy NAHRAZOVAT REALIZAČNÍ VÝKRESY.
- VEŠKERÉ ROZMĚRY JE NUTNÉ OvěŘIT NA MÍSTĚ
- JE ZAKÁZÁNO ODMĚŘOVAT Z VÝKRESŮ
- PROSTUPY PRO INSTALACE KONSTRUKCEMI NEJSOU VE VÝKRESECH VYZNAČENY, BUDOU PROVÁDĚNY NA STAVBĚ DLE KONKRÉTNÍCH POŽADAVKŮ PROFESÍ
- VEŠCHNY POUŽITÉ MATERIÁLY MUSÍ ODPOVÍDAT ČESKÝM ZÁKONŮM, VYHLÁŠKÁM, NORMÁM, TECHNOLOGICKÝM, BEZPEČNOSTNÍM, HYGIENICKÝM A POŽÁRNÍM PŘEDPISŮM.
- NA STAVBĚ MUSÍ BÝT DODRŽOVÁNY VEŠKERÉ PRACOVNÍ, TECHNOLOGICKÉ A TECHNICKÉ POSTUPY A DOPORUČENÍ OD VÝROBCŮ JEDNOTLIVÝCH STAVEBNÍCH SYSTÉMŮ DLE ČSN A SOUVISEJÍCÍCH PŘEDPISŮ
- TATO DOKUMENTACE NENAHRAZUJE DODAVATELSKOU A DÍLENSKOU DOKUMENTACI. DODAVATELSKÉ A DÍLENSKÁ DOKUMENTACE MUSÍ BÝT PŘED ZAPOČETÍM KONKRÉTNÍCH STAVEBNÍCH PRACÍ ODSOUHLASENA GENERÁLNÍM PROJEKTANTEM, ARCHITEKTEM A INVESTOREM.
- VEŠKERÉ STAVEBNÍ PRÁCE MUSÍ PROBÍHAT V KOORDINACI SE VŠEMI SOUVISEJÍCÍMI PROJEKTY A PROFESEMI.

Vypracoval	Schválí	Odpovědná osoba	
Ing. Lukáš Carda	Ing. Lukáš Carda	+728 171 581	
	carda.luk@gmail.com		
Akce	REKONSTRUKCE RESTAURAČNÍHO PROSTORU SE ZMĚNOU VYUŽÍVÁNÍ NA 8 SAMOSTATNÝCH JEDNOTEK - ATELIERŮ PROJEKTOVÁ DOKUMENTACE PRO VYDÁNÍ STAVEBNÍHO POVOLENÍ		
Objekt	BUDOVA C - 1.NP - ZÁPADNÍ ČÁST BUDOVY		
Místo stavby			
Investor			
Zakázkové číslo	20_01_01	Formát	A2
Datum	2020 - ÚNOR	Stupeň projektu	DSP
Číslo výkresu	D.1.1.04.	Měřítko	1:75
Obsah			
ŘEZ A-A, B-B PŘÍČNÝ - STÁVAJÍCÍ			
Tento dokument je důležitým vlastním zprávu o projektu a není s ním bez jeho souhlasu kopírován ani jinak rozšiřován.			

PODHLÉD ZÁPADNÍ ČELNÍ PŘED BUDOVOU - STÁVAJÍCÍ

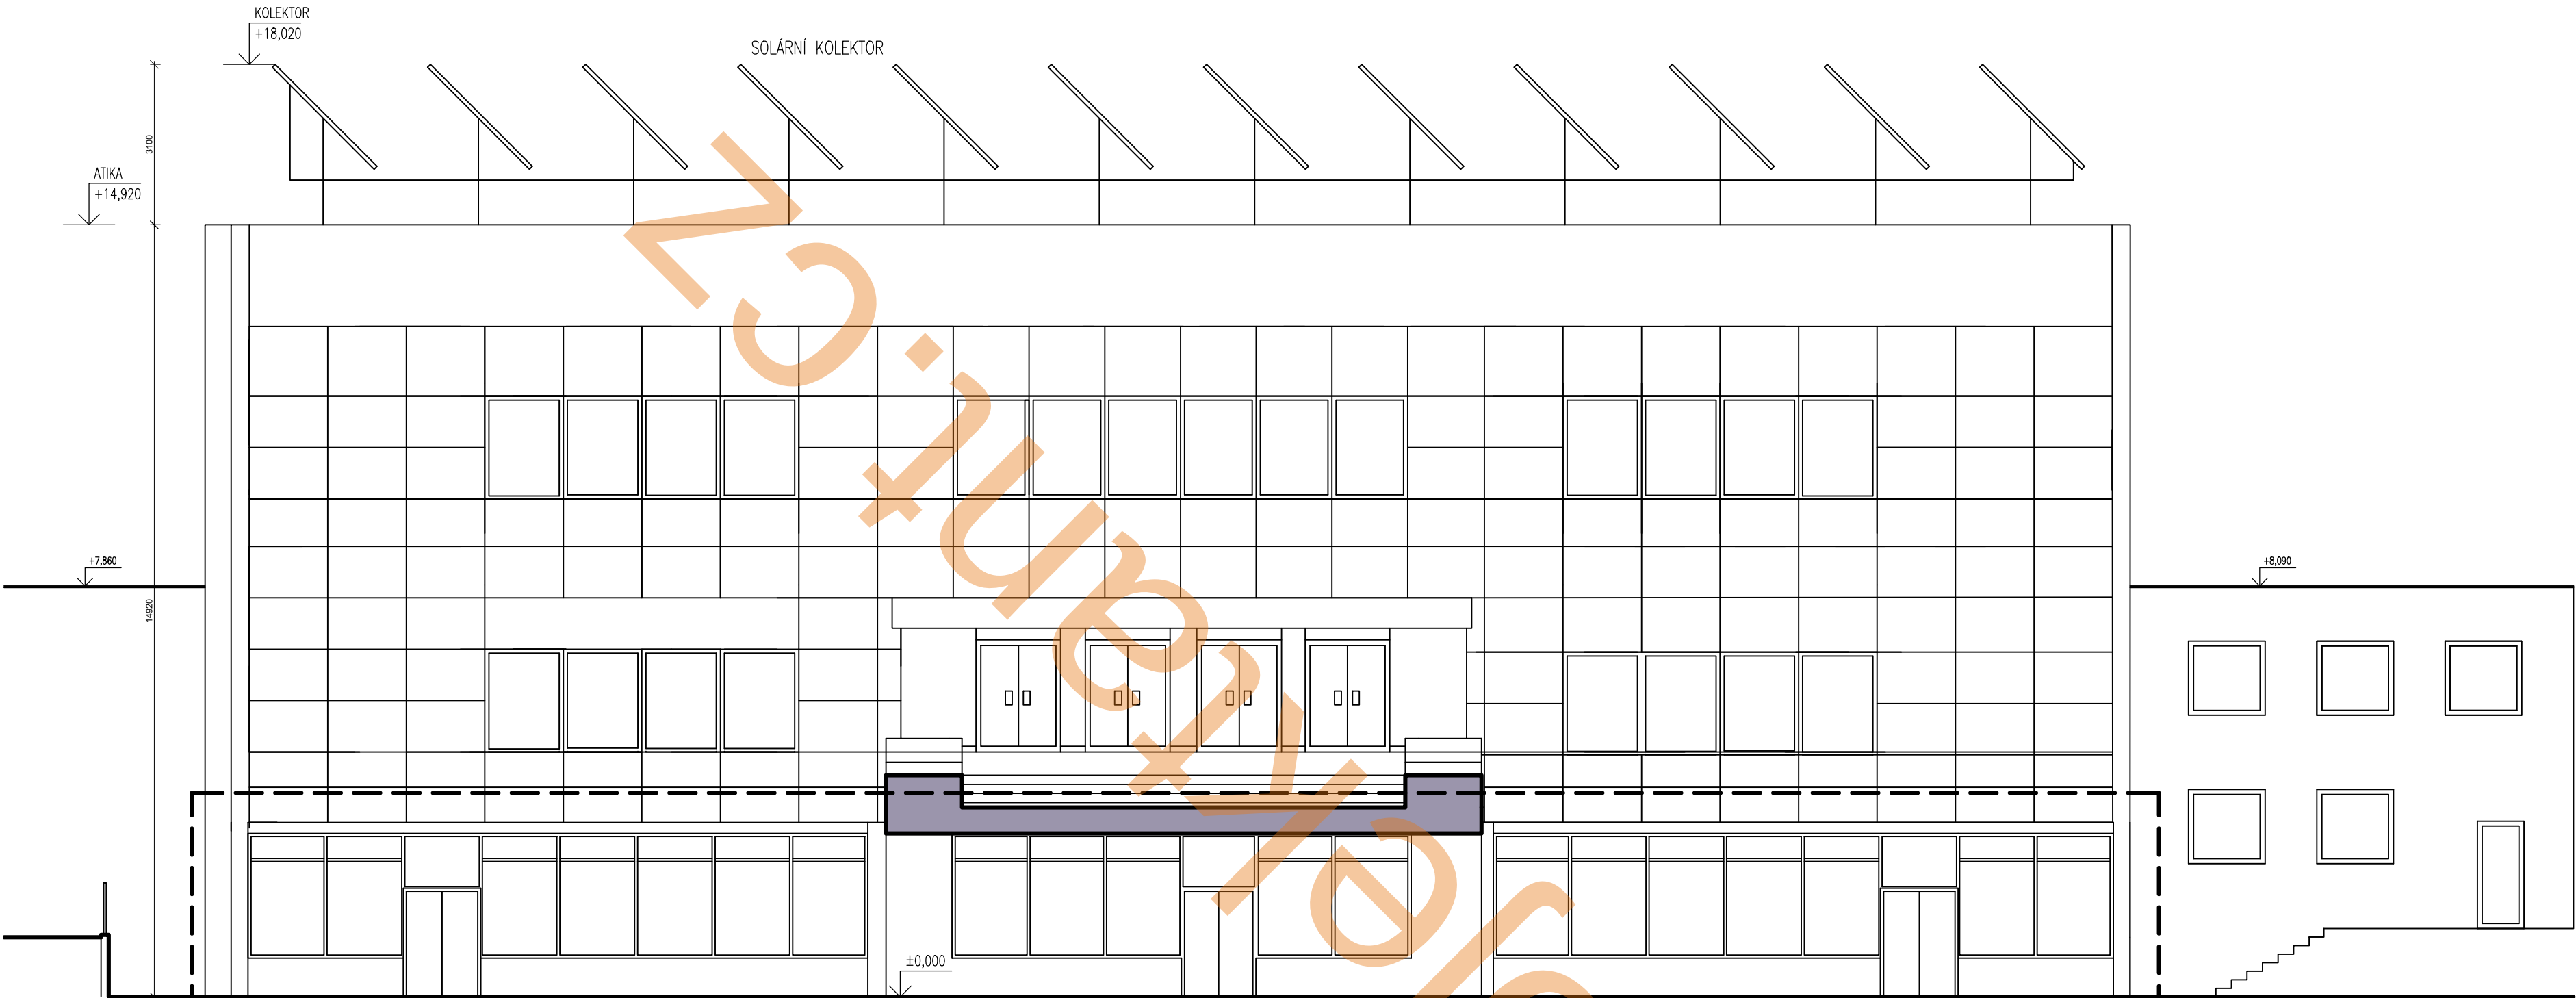

PODHLÉD ZÁPADNÍ ČELNÍ Z KOMUNIKACE - STÁVAJÍCÍ

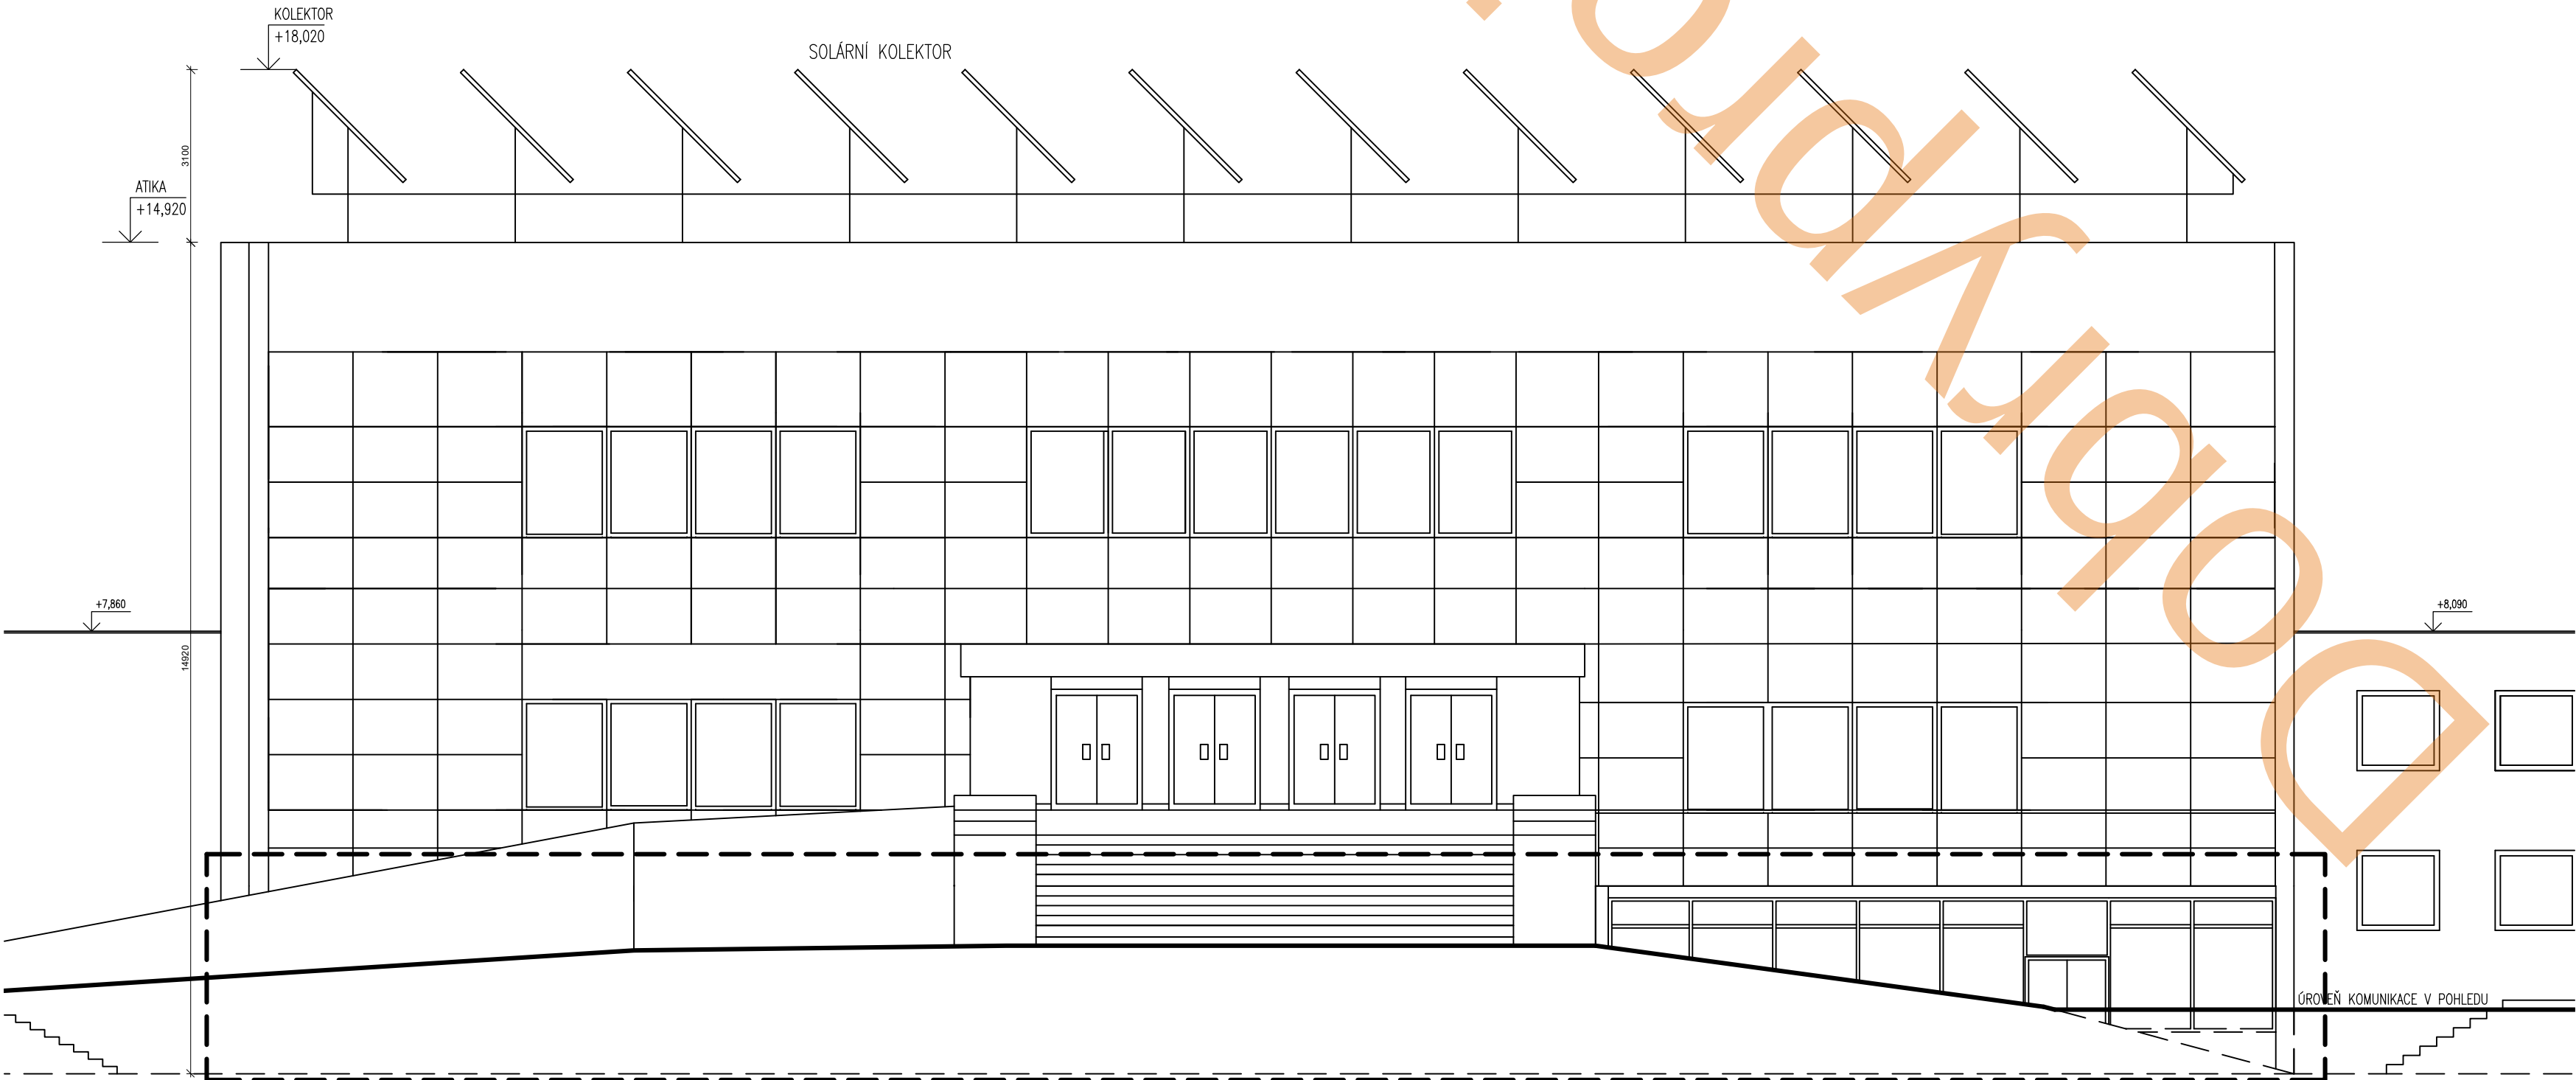


— — ŘEŠENÝ PROSTOR

Vypracoval Ing. Lukáš Čarda	Schválil Ing. Lukáš Čarda +728 171 581 carda.luk@gmail.com	Odpovědná osoba	
Akce	REKONSTRUKCE RESTAURAČNÍHO PROSTORU SE ZMĚNOU VYUŽÍVÁNÍ NA 8 SAMOSTATNÝCH JEDNOTEK - ATELIERŮ PROJEKTOVÁ DOKUMENTACE PRO VYDÁNÍ STAVEBNÍHO POVOLENÍ		
Objekt	BUDOVA C – 1.NP – ZÁPADNÍ ČÁST BUDOVY		
Místo stavby			
Investor			
Zakázkové číslo	20 01 01	Formát	A2
Datum	2020 – ÚNOR	Stupeň projektu	DSP
Číslo výkresu	D.1.1.05.	Měřítko	1:100


Obsah
PODHLÉD ZÁPADNÍ ČELNÍ PŘED BUDOVOU - STÁVAJÍCÍ
PODHLÉD ZÁPADNÍ ČELNÍ Z KOMUNIKACE - STÁVAJÍCÍ

Tento dokument je důležitým vlastním zprávkou projektu a není sň bez jeho souhlasu kopírován ani jinak rozšiřován.

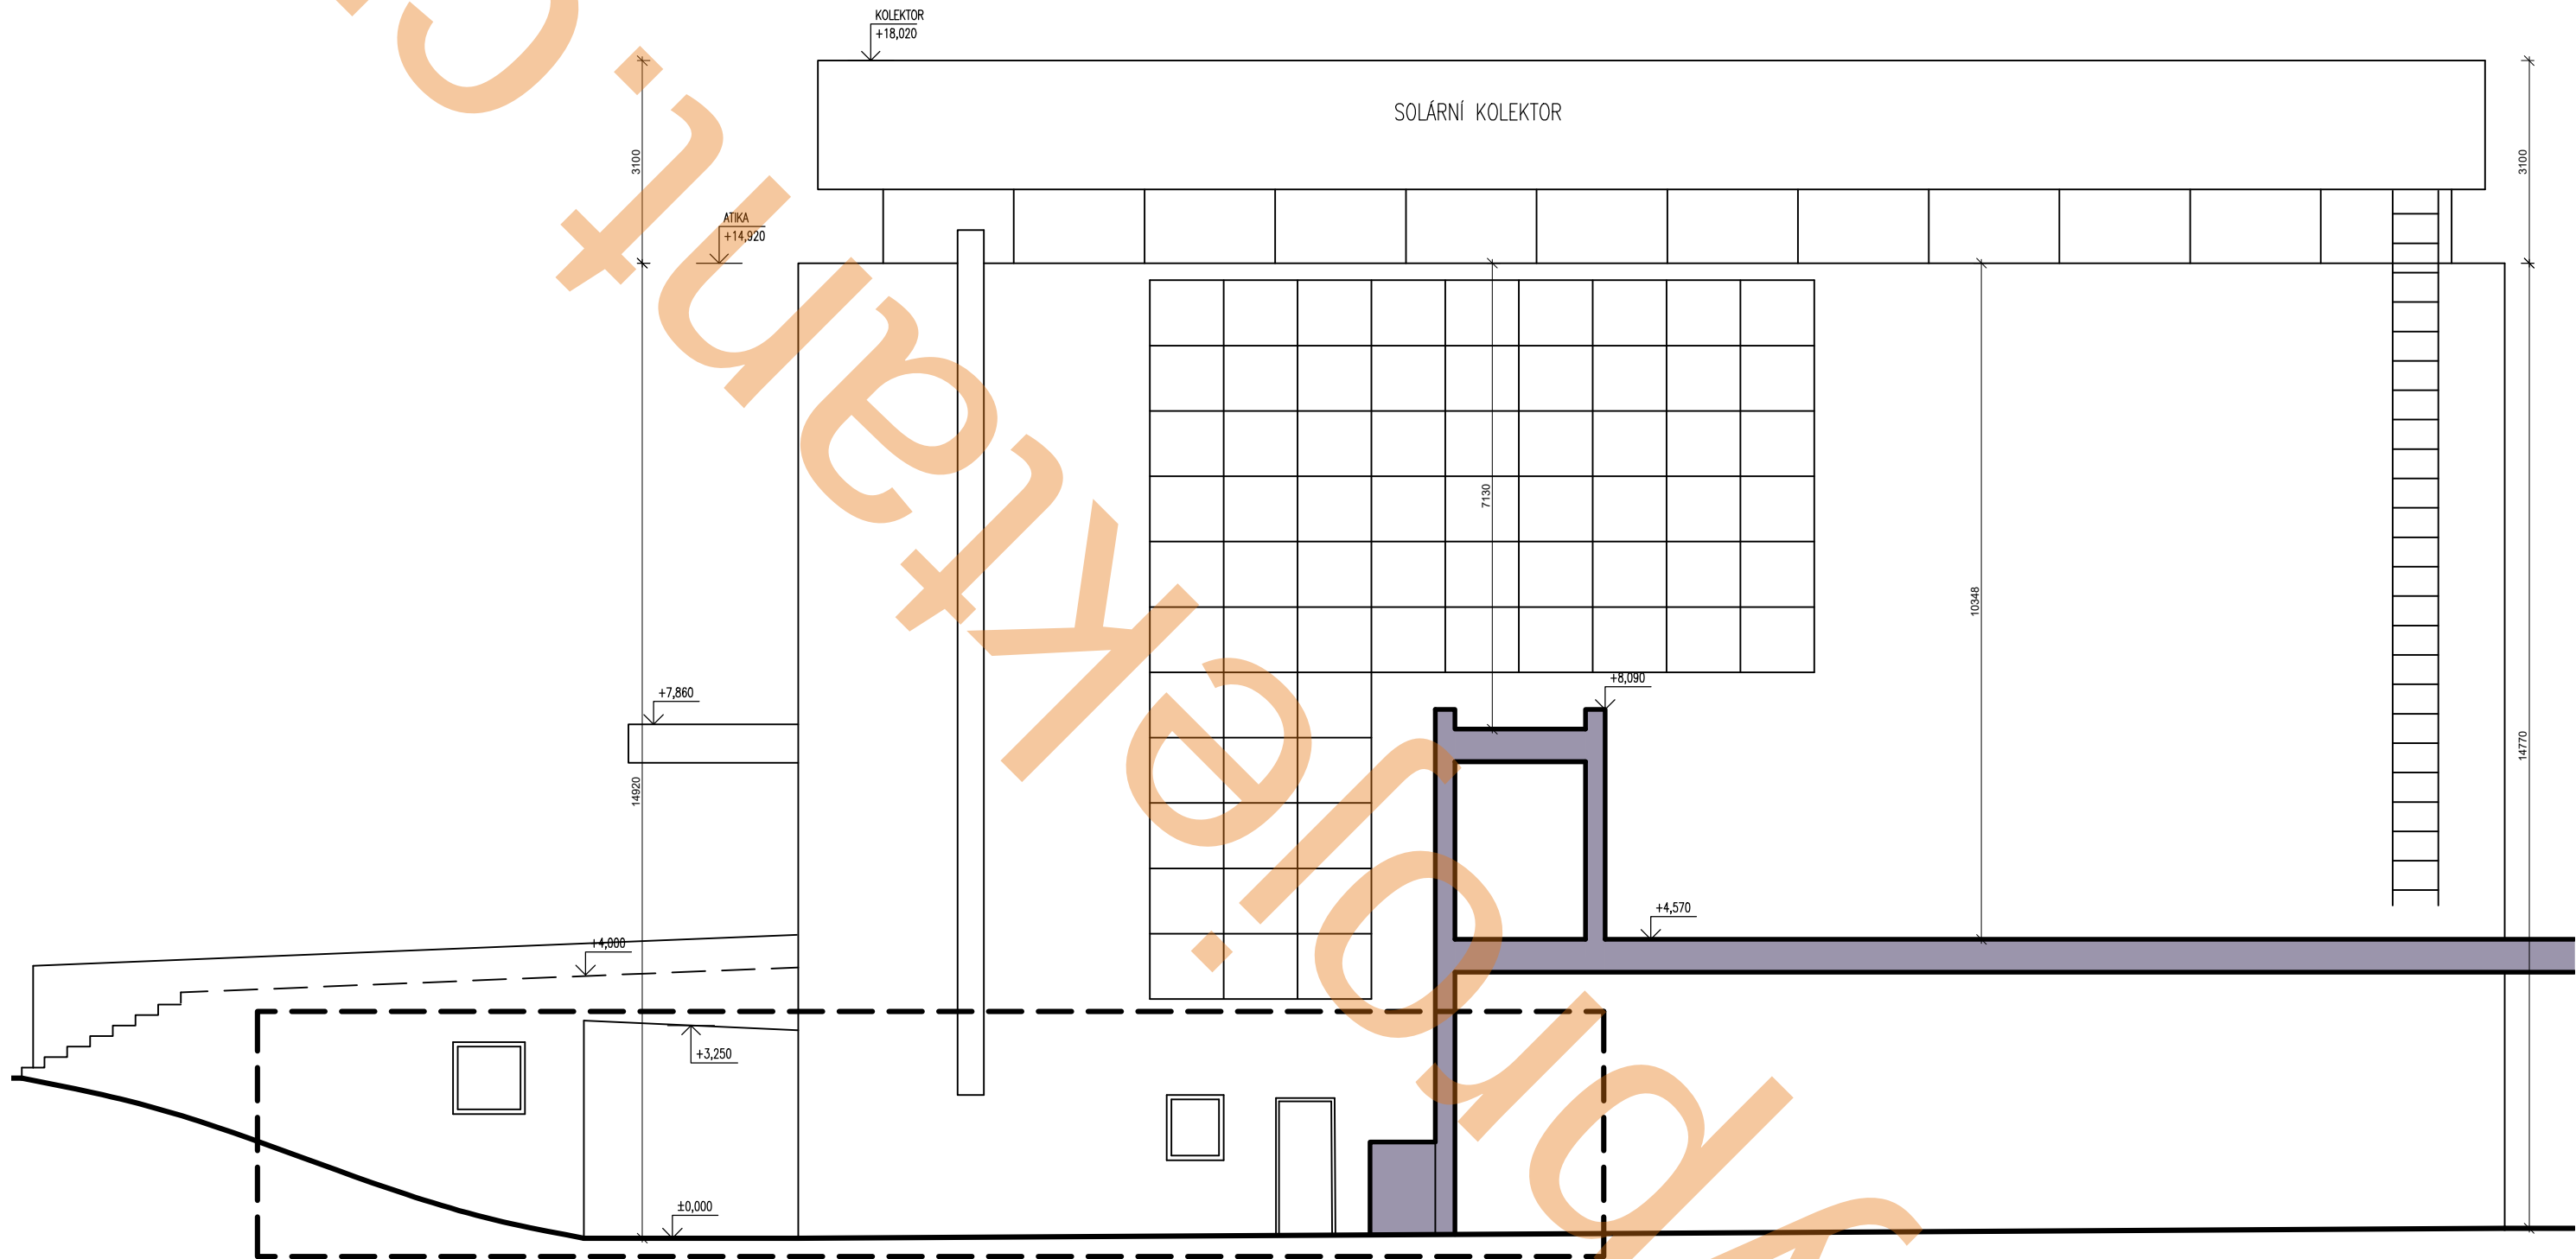

— — ŘEŠENÝ PROSTOR

Vypracoval	Schválil	Odpovědná osoba	
Ing. Lukáš Carda	Ing. Lukáš Carda		
	+728 171 591		
	carda.luk@gmail.com		
Akce	REKONSTRUKCE RESTAURAČNÍHO PROSTORU SE ZMĚNOU VYUŽÍVÁNÍ NA 8 SAMOSTATNÝCH JEDNOTEK - ATELIERŮ PROJEKTOVÁ DOKUMENTACE PRO VYDÁNÍ STAVEBNÍHO POVOLENÍ		
Objekt	BUDOVA C – 1.NP – ZÁPADNÍ ČÁST BUDOVY		
Místo stavby			
Investor			
Zakázkové číslo	20 01 01	Formát	A3
Datum	2020 – ÚNOR	Stupeň projektu	DSP
Číslo výkresu	D.1.1.06.	Měřítko	1:100
Obsah	POHLED JIŽNÍ BOČNÍ - STÁVAJÍCÍ		
Tento dokument je duševním vlastnictvím zpracovatele projektu a nemá být bez jeho souhlasu kopírován ani jinak rozšiřován.			

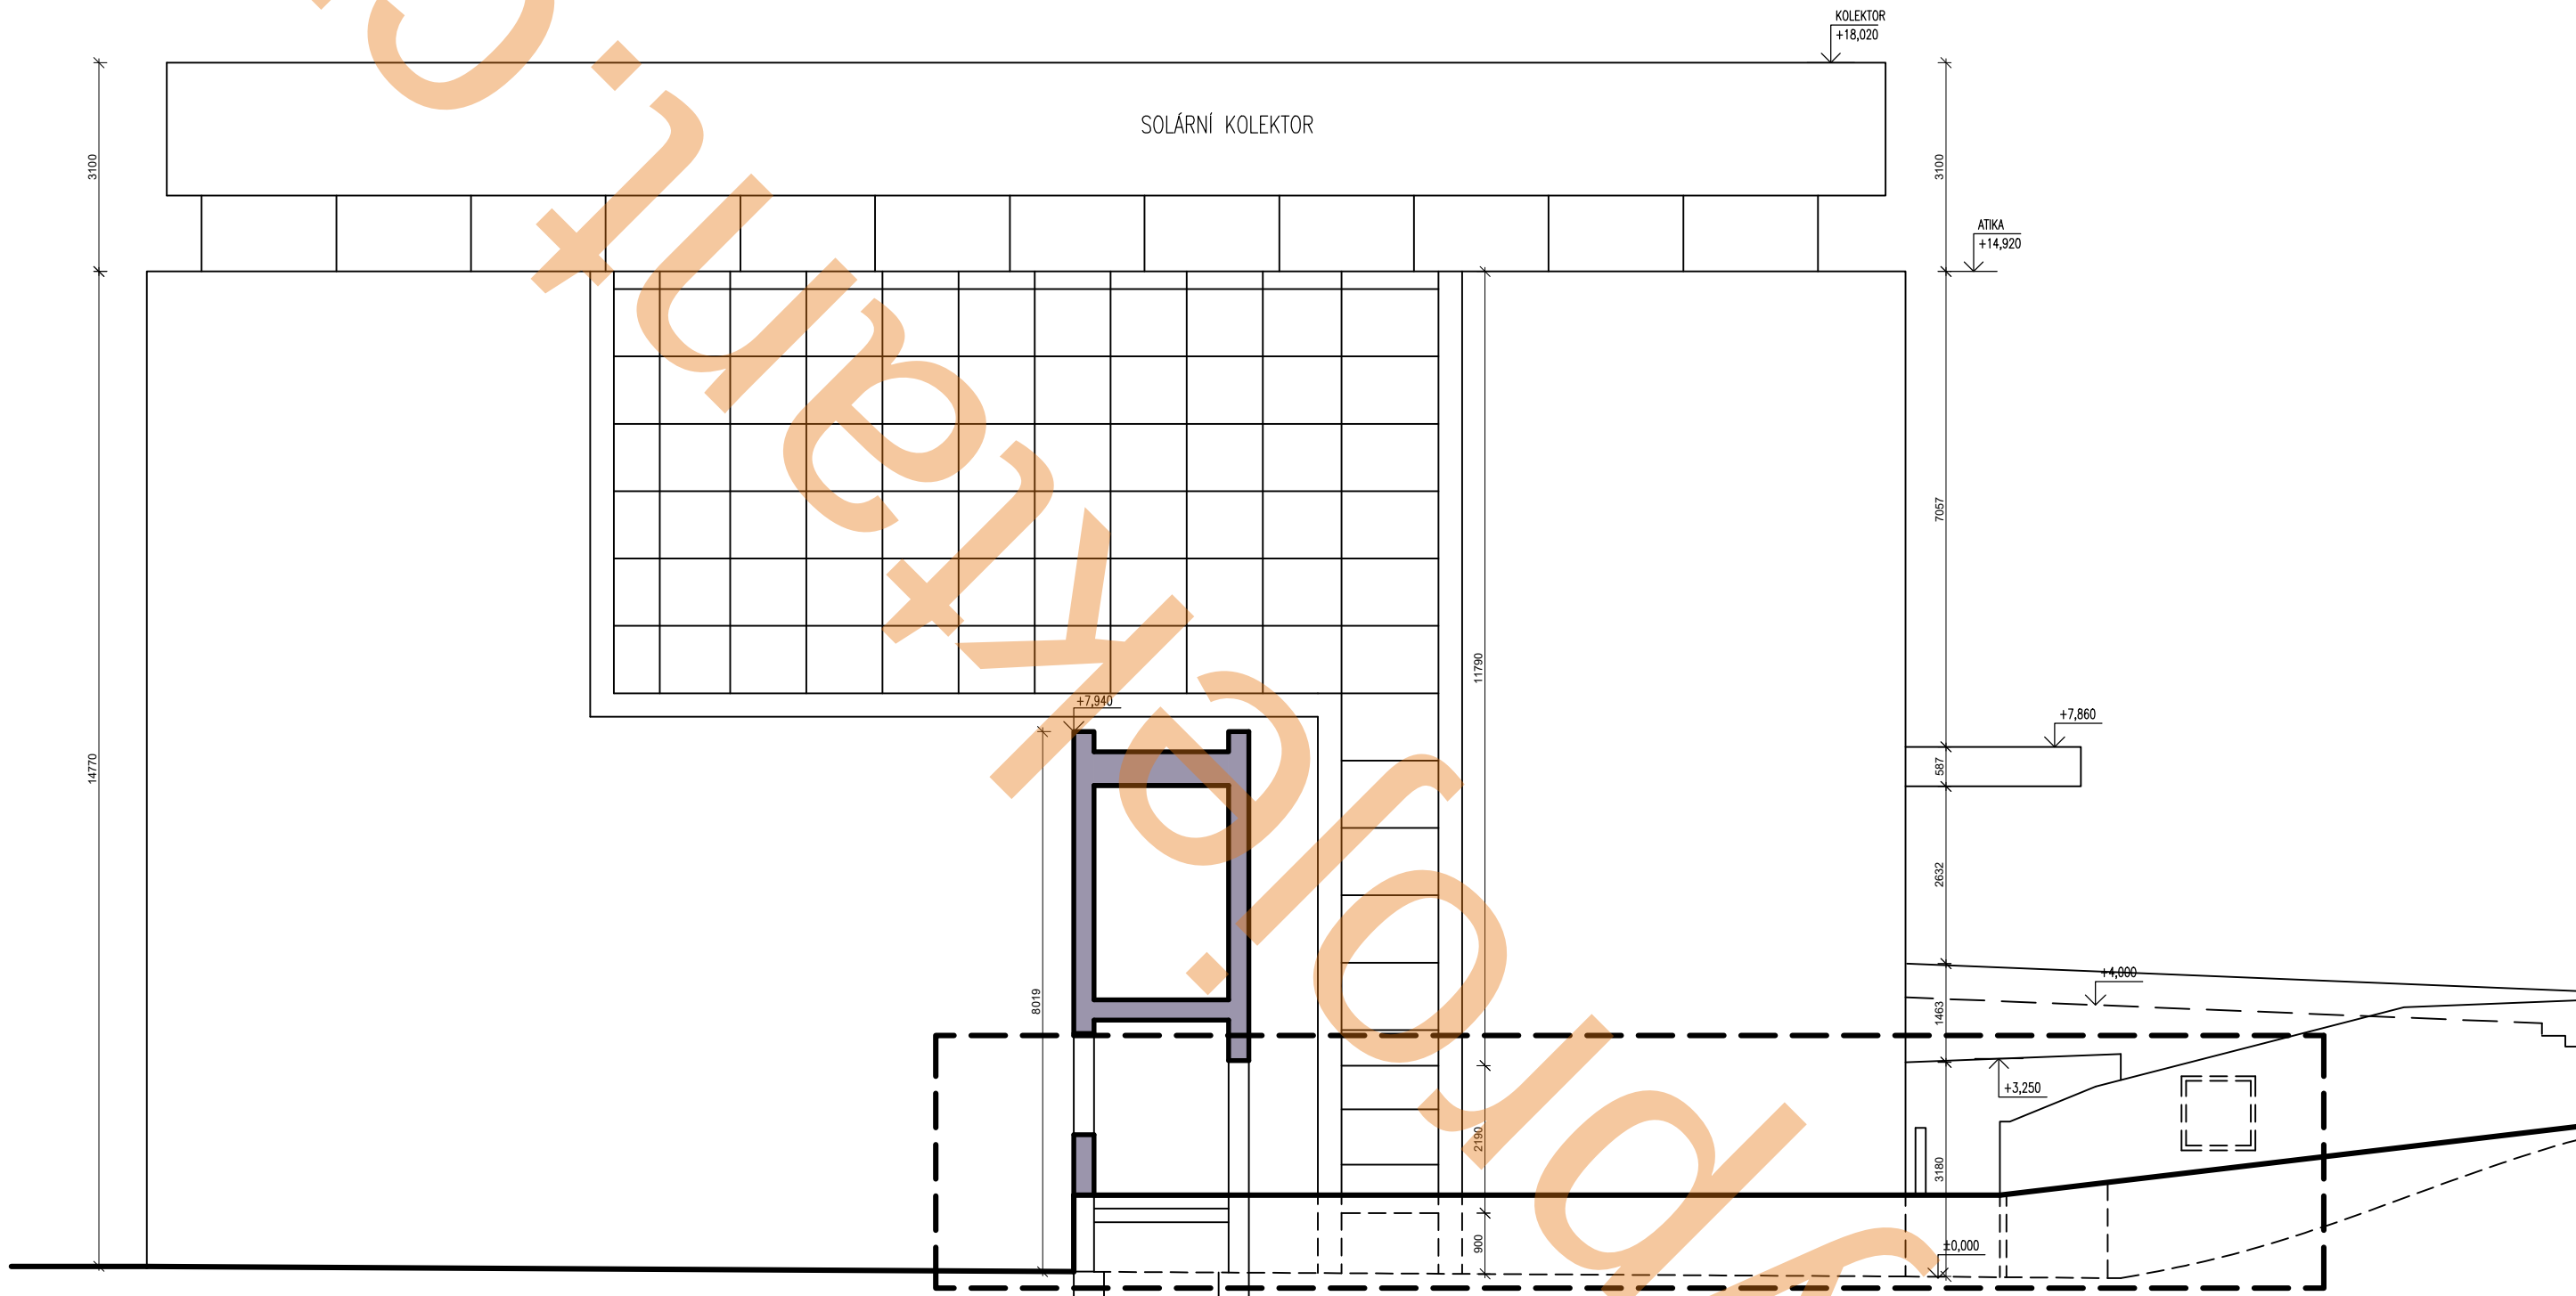


— — ŘEŠENÝ PROSTOR

Vypracoval	Schválil	Odpovědná osoba	
Ing. Lukáš Carda	Ing. Lukáš Carda		
	+728 171 591		
	carda.luk@gmail.com		
Akce	REKONSTRUKCE RESTAURAČNÍHO PROSTORU SE ZMĚNOU VYUŽÍVÁNÍ NA 8 SAMOSTATNÝCH JEDNOTEK - ATELIERŮ PROJEKTOVÁ DOKUMENTACE PRO VYDÁNÍ STAVEBNÍHO POVOLENÍ		
Objekt	BUDOVA C – 1.NP – ZÁPADNÍ ČÁST BUDOVY		
Místo stavby			
Investor			
Zakázkové číslo	20 01 01	Formát	A3
Datum	2020 – ÚNOR	Stupeň projektu	DSP
Číslo výkresu	D.1.1.07.	Měřítko	1:100
Obsah			
POHLED SEVERNÍ BOČNÍ - STÁVAJÍCÍ			
Tento dokument je duševním vlastnictvím zpracovatele projektu a nemá být bez jeho souhlasu kopírován ani jinak rozšiřován.			

LEGENDA MÍSTNOSTÍ:

OZN.	ÚČEL MÍSTNOSTI	PLOCHA (m²)	SV. VÝŠKA (m)
001	STROJOVNA VZDUCHOTECHNIKY	30,0	3,6
002	ROZVODNA NN	11,0	2,3
003	CHODBA	70,3	2,3
004	CHODBA	17,4	2,6
005	PROVOZNÍ SKLAD	54,6	2,6
006	DIESEL AGREGÁT	23,3	3,6
101	ATELIÉR	30,0	3,7
102	CHODBA	5,1	2,3
103	KOUPELNA	4,6	2,3
201	ATELIÉR	30	3,7
202	CHODBA	4,8	2,3
203	KOUPELNA	4,6	2,3
301	ATELIÉR	29,4	3,7
302	CHODBA	4,8	2,3
303	KOUPELNA	4,6	2,3

OZN.	ÚČEL MÍSTNOSTI	PLOCHA (m²)	SV. VÝŠKA (m)
401	ATELIÉR	28,9	3,7
402	CHODBA	4,8	2,3
403	KOUPELNA	4,6	2,3
501	ATELIÉR	28,9	3,7
502	CHODBA	4,8	2,3
503	KOUPELNA	4,6	2,3
601	ATELIÉR	29,4	3,7
603	CHODBA	4,8	2,3
603	KOUPELNA	4,6	2,3
701	ATELIÉR	30	3,7
702	CHODBA	4,8	2,3
703	KOUPELNA	4,6	2,3
801	ATELIÉR	30,5	3,7
802	CHODBA	4,8	2,3
803	KOUPELNA	4,6	2,3

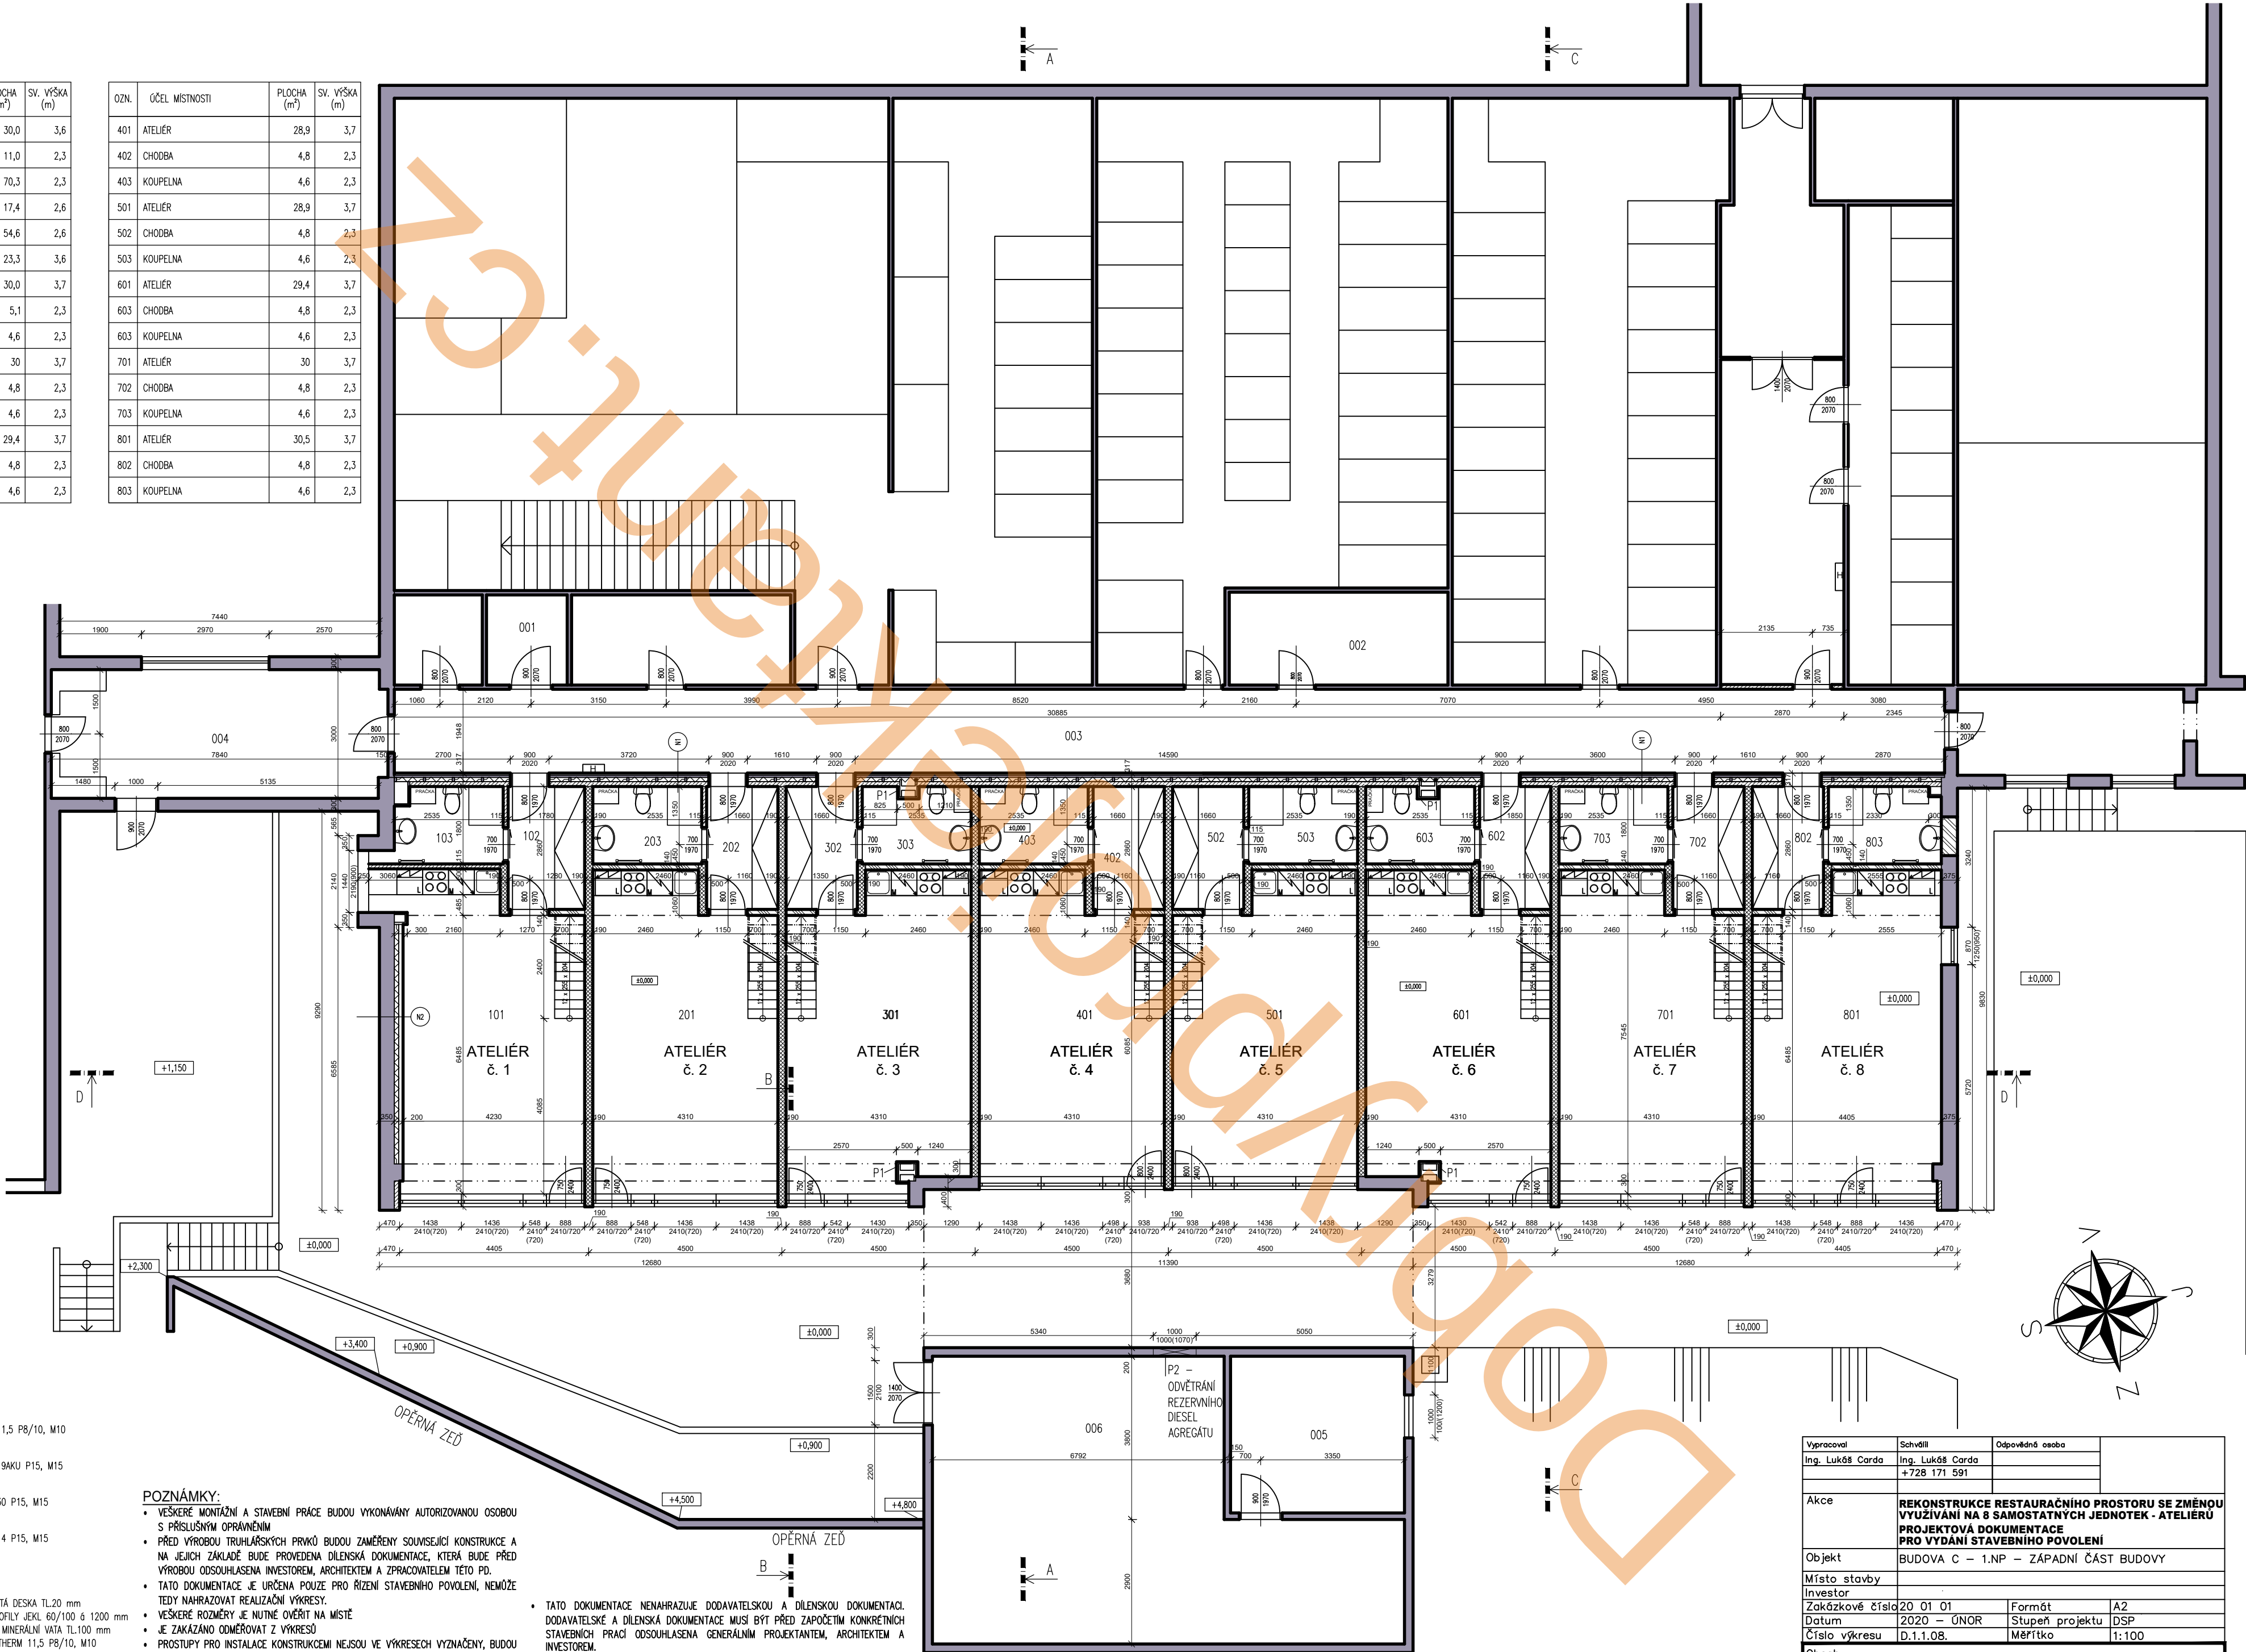

LEGENDA MATERIÁLU:


	STÁVAJÍCÍ KCE
	ZDIVO Z TVÁRNÍ POROTHERM 11,5 P8/10, M10
	ZDIVO Z TVÁRNÍ POROTHERM 19AKU P15, M15
	ZDIVO Z TVÁRNÍ POROTHERM 30 P15, M15
	ZDIVO Z TVÁRNÍ POROTHERM 14 P15, M15
	STĚNA N1 - SDK PROTIPOŽÁRNÍ - STÁVAJÍCÍ DŘEVOLÁKOVITÁ DESKA TL20 mm - STÁVAJÍCÍ OCELOVÉ PROFILY JEKL 60/100 & 1200 mm + AKUSTICKÁ IZOLACE MINERÁLNÍ VATA TL100 mm - ZDIVO Z TVÁRNÍ POROTHERM 11,5 P8/10, M10
	STĚNA N2 - SDK PROTIPOŽÁRNÍ NA OCELOVÉM PROFILU - AKUSTICKÁ IZOLACE MINERÁLNÍ VATA TL100 mm - STÁVAJÍCÍ ZDIVO
	STĚNA N3 – SDK PROTIPOŽÁRNÍ PŘEDSTĚNA

POZNÁMKY:

- VEŠKERÉ MONTÁŽNÍ A STAVEBNÍ PRÁCE BUDOU VYKONÁVÁNY AUTORIZOVANOU OSOBOU S PŘÍSLUŠNÝM OPRAVNĚNÍM
- PŘED VÝROBOU TRUHLÁRSKÝCH PRVKŮ BUDOU ZAMĚŘENY SOUVISEJÍCÍ KONSTRUKCE A NA JEJICH ZÁKLADĚ BUDE PROVEDENA DÍLENSKÁ DOKUMENTACE, KTERÁ BUDE PŘED VÝROBOU ODSOULHASENA INVESTOREM, ARCHITEKTEM A ZPRACOVATELEM TĚTO PD.
- TATO DOKUMENTACE JE URČENA POUZE PRO ŘÍZENÍ STAVEBNÍHO POVOLENÍ, NEMŮŽE Tedy NAHRAZOVAT REALIZAČNÍ VÝKRESY.
- VEŠKERÉ ROZMĚRY JE NUTNÉ OVĚŘIT NA MÍSTĚ
- JE ZAKÁZANO ODMĚŘOVAT Z VÝKRESŮ
- PROSTUPY PRO INSTALACE KONSTRUKCEMI NEJSOU VE VÝKRESECH VYZNAČENY, BUDOU PROVÁDĚNY NA STAVBĚ DLE KONKRÉTNÍCH POŽADAVKŮ PROFESÍ
- VEŠKERNY POUŽITÉ MATERIÁLY MUSÍ ODPOVÍDAT ČESKÝM ZÁKONŮM, VYHLÁŠKÁM, NORMÁM, TECHNOLOGICKÝM, BEZPEČNOSTNÍM, HYGIENICKÝM A POŽÁRNÍM PŘEDPISŮM.
- NA STAVBĚ MUSÍ BÝT DODRŽOVÁNY VEŠKERÉ PRACOVNÍ, TECHNOLOGICKÉ A TECHNIČKÉ POSTUPY A DOPORUČENÍ OD VÝROBCŮ JEDNOTLIVÝCH STAVEBNÍCH SYSTÉMŮ DLE ČSN A SOUVISEJÍCÍCH PŘEDPISŮ

- TATO DOKUMENTACE NENAHRAZUJE DODAVATELSKOU A DÍLENSKOU DOKUMENTACI. DODAVATELSKÉ A DÍLENSKÉ DOKUMENTACE MUSÍ BÝT PŘED ZAPOČETÍM KONKRÉTNÍCH STAVEBNÍCH PRACÍ ODSOULHASENA GENERÁLNÍM PROJEKTANTEM, ARCHITEKTEM A INVESTOREM.
- VEŠKERÉ STAVEBNÍ PRÁCE MUSÍ PROBÍHAT V KOORDINACI SE VŠEMI SOUVISEJÍCÍMI PROJEKTY A PROFESEMI.
- P1 – NOSNÝ OCELOVÝ SLOUP OPLÁŠTĚN DLE POŽADAVKŮ POŽÁRNÍ OCHRANY VIZ. TECHNICKÁ ZPRÁVA POŽÁRNÍ OCHRANY
- P2 – ODVĚTRÁNÍ DLE POŽADAVKŮ POŽÁRNÍ OCHRANY VIZ. TECHNICKÁ ZPRÁVA POŽÁRNÍ OCHRANY

Vypracoval	Schválil	Odpovědná osoba	
Ing. Lukáš Carda	Ing. Lukáš Carda +728 171 591		
Akce	REKONSTRUKCE RESTAURAČNÍHO PROSTORU SE ZMĚNOU VYUŽIVÁNÍ NA 8 SAMOSTATNÝCH JEDNOTEK - ATELIÉRŮ PROJEKTOVÁ DOKUMENTACE PRO VYDÁNÍ STAVEBNÍHO POVOLENÍ		
Objekt	BUDOVA C – 1.NP – ZÁPADNÍ ČÁST BUDOVY		
Místo stavby			
Investor			
Zakázkové číslo	20 01 01	Formát	A2
Datum	2020 – ÚNOR	Stupeň projektu	DSP
Číslo výkresu	D.1.1.08.	Měřítko	1:100
Obsah	PŮDORYS 1. NP Tento dokument je důvěrným vlastnictvím zpracovatele projektu a nesmí být bez jeho souhlasu kopírován ani jinak rozšiřován.		

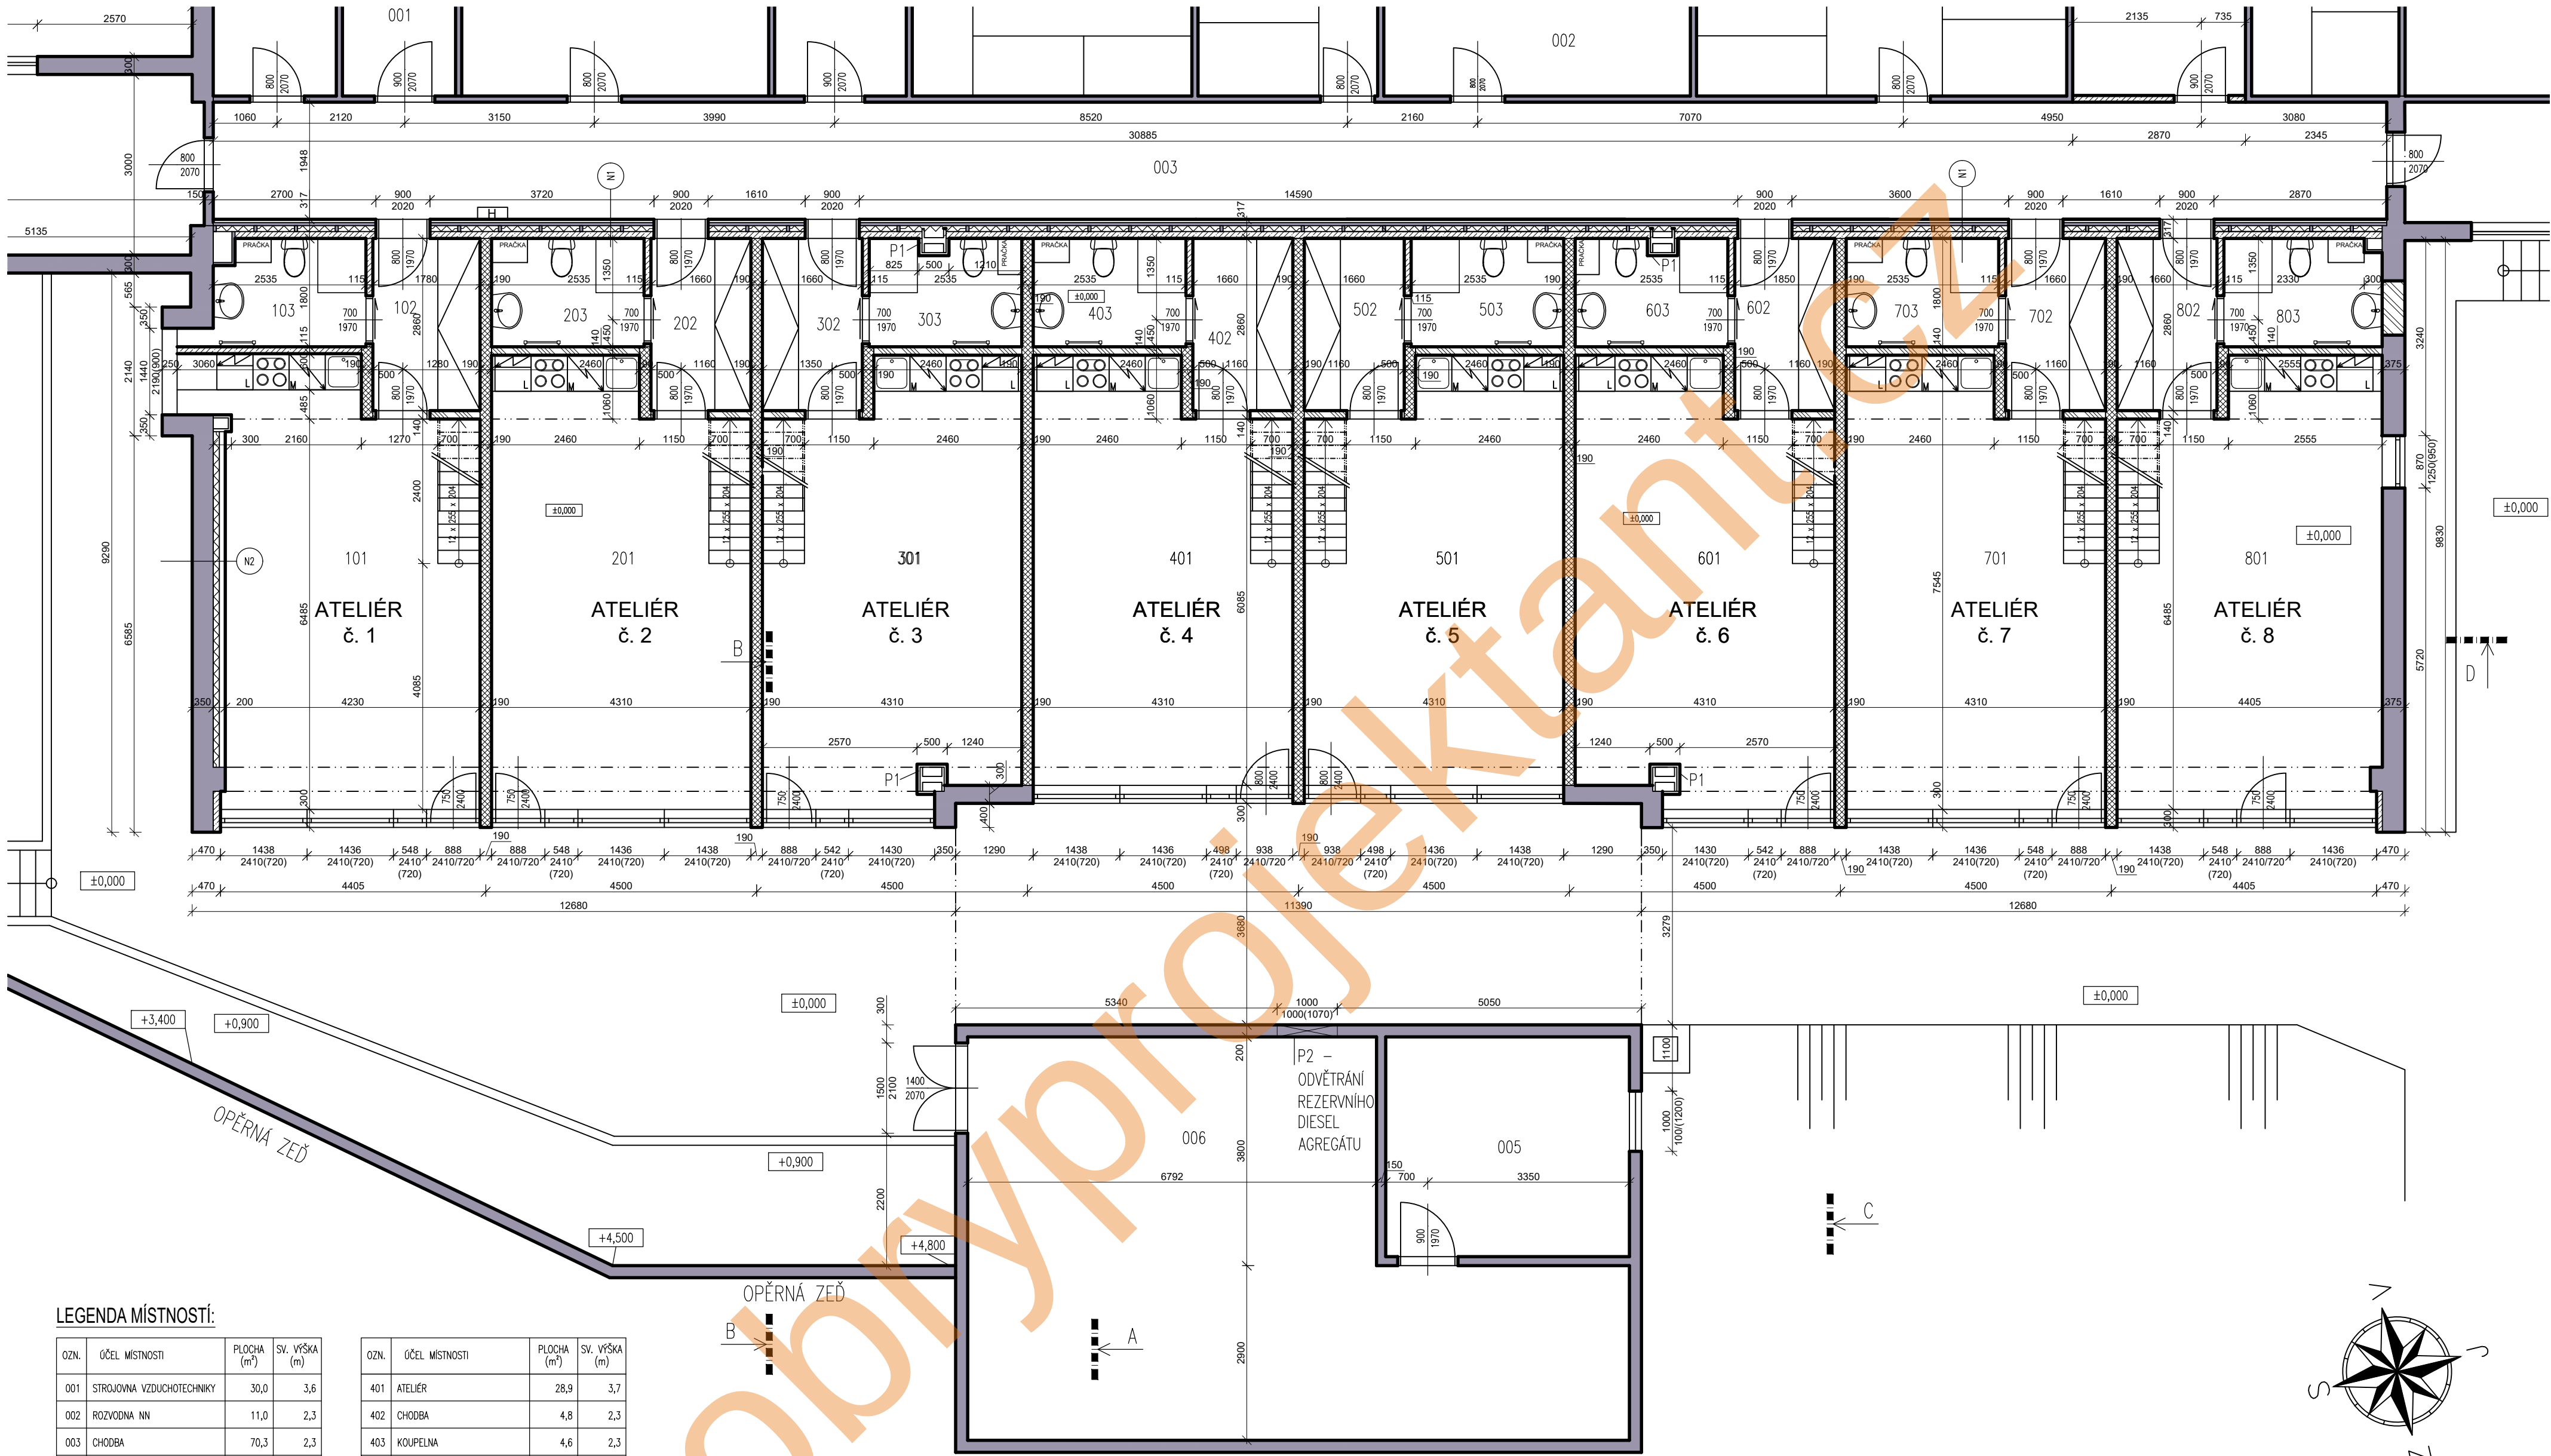

LEGENDA MÍSTNOSTÍ:

OZN.	ÚČEL MÍSTNOSTI	PLOCHA (m²)	SV. VÝŠKA (m)
001	STROJOVNA VZDUCHOTECHNIKY	30,0	3,6
002	ROZVODNA NN	11,0	2,3
003	CHODBA	70,3	2,3
004	CHODBA	17,4	2,6
005	PROVOZNI SKLAD	54,6	2,6
006	DIESEL AGREGÁT	23,3	3,6
101	ATELIÉR	30,0	3,7
102	CHODBA	5,1	2,3
103	KOUPELNA	4,6	2,3
201	ATELIÉR	30	3,7
202	CHODBA	4,8	2,3
203	KOUPELNA	4,6	2,3
301	ATELIÉR	29,4	3,7
302	CHODBA	4,8	2,3
303	KOUPELNA	4,6	2,3

OZN.	ÚČEL MÍSTNOSTI	PLOCHA (m²)	SV. VÝŠKA (m)
401	ATELIÉR	28,9	3,7
402	CHODBA	4,8	2,3
403	KOUPELNA	4,6	2,3
501	ATELIÉR	28,9	3,7
502	CHODBA	4,8	2,3
503	KOUPELNA	4,6	2,3
601	ATELIÉR	29,4	3,7
603	CHODBA	4,8	2,3
603	KOUPELNA	4,6	2,3
701	ATELIÉR	30	3,7
702	CHODBA	4,8	2,3
703	KOUPELNA	4,6	2,3
801	ATELIÉR	30,5	3,7
802	CHODBA	4,8	2,3
803	KOUPELNA	4,6	2,3

LEGENDA MATERIÁLU:


	STÁVAJÍCÍ KCE
	ZDVO Z TVÁRNIC POROTHERM 11,5 P8/10, M10
	ZDVO Z TVÁRNIC POROTHERM 19AKU P15, M15
	ZDVO Z TVÁRNIC POROTHERM 30 P15, M15
	ZDVO Z TVÁRNIC POROTHERM 14 P15, M15

	STĚNA N1
-	SDK PROTIPOŽÁRNÍ
-	STÁVAJÍCÍ DŘEVOLAKNITÁ DESKA TL.20 mm
-	STÁVAJÍCÍ OCELOVÉ PROFILY JEKL 60/100 & 1200 mm
-	+ AKUSTICKÁ IZOLACE MINERÁLNÍ VATA TL.100 mm
-	ZDVO Z TVÁRNÍ POROTHERM 11,5 P8/10, M10
	STĚNA N2
-	SDK PROTIPOŽÁRNÍ NA OCELOVÉM PROFILU
-	AKUSTICKÁ IZOLACE MINERÁLNÍ VATA TL.100 mm
-	STÁVAJÍCÍ ZDVO
	STĚNA N3 – SDK PROTIPOŽÁRNÍ PŘEDSTĚNA

POZNÁMKY:

- VEŠKERÉ MONTÁŽNÍ A STAVEBNÍ PRÁCE BUDOU VYKONÁVÁNY AUTORIZOVANOU OSOBOU S PŘÍSLUŠNÝM OPRAVNĚNÍM
- PŘED VÝROBOU TRUHLÁŘSKÝCH PRVKŮ BUDOU ZAMĚŘENY SOUVISEJÍCÍ KONSTRUKCE A NA JEJICH ZÁKLADĚ BUDE PROVEDENA DÍLENSKÁ DOKUMENTACE, KTERÁ BUDE PŘED VÝROBOU ODSOUHLAŠENA INVESTOREM, ARCHITEKTEM A ZPRACOVATELEM TĚTO PD.
- TATO DOKUMENTACE JE URČENA POUZE PRO ŘÍZENÍ STAVEBNÍHO POVOLENÍ, NEMŮŽE Tedy NAHRAZOVAT REALIZAČNÍ VÝKRESY.
- VEŠKERÉ ROZMĚRY JE NUTNÉ OVĚŘIT NA MÍSTĚ
- JE ZAKÁZÁNO ODMĚŘOVAT Z VÝKRESŮ
- PROSTUPY PRO INSTALACE KONSTRUKCEMI NEJSOU VE VÝKRESECH VYZNAČENY, BUDOU PROVÁDĚNY NA STAVBĚ DLE KONKRÉTNÍCH POŽADAVKŮ PROFESÍ
- VŠECHNY POUŽITÉ MATERIÁLY MUSÍ ODOPOVÍDAT ČESKÝM ZÁKONŮM, VÝHLÁŠKÁM, NORMÁM, TECHNOLOGICKÝM, BEZPEČNOSTNÍM, HYGIENICKÝM A POŽÁRNÍM PŘEDPISŮM.
- NA STAVBĚ MUSÍ BÝT DOORŽOVÁNY VEŠKERÉ PRACOVNÍ, TECHNOLOGICKÉ A TECHNICKÉ POSTUPY A DOPORUČENÍ OD VÝROBČŮ JEDNOTLIVÝCH STAVEBNÍCH SYSTÉMŮ DLE ČSN A SOUVISEJÍCÍCH PŘEDPISŮ
- TATO DOKUMENTACE NENAHRAŽUJE DODAVATELSKOU A DÍLENSKOU DOKUMENTACI. DODAVATELSKÉ A DÍLENSKÁ DOKUMENTACE MUSÍ BÝT PŘED ZAČETÍM KONKRÉTNÍCH STAVEBNÍCH PRACÍ ODSOUHLAŠENA GENERÁLNÍM PROJEKTNÍM, ARCHITEKTEM A INVESTOREM.
- VEŠKERÉ STAVEBNÍ PRÁCE MUSÍ PROBÍHAT V KORDINACI SE VŠEMI SOUVISEJÍCÍMI PROJEKTY A PROFESEMI.
- P1 – NOSNÝ OCELOVÝ SLOUP OPLÁŠTĚN DLE POŽADAVKŮ POŽÁRNÍ OCHRANY VIZ. TECHNICKÁ ZPRÁVA POŽÁRNÍ OCHRANY
- P2 – ODVĚTRÁNÍ DLE POŽADAVKŮ POŽÁRNÍ OCHRANY VIZ. TECHNICKÁ ZPRÁVA POŽÁRNÍ OCHRANY

Vypracoval	Schválil	Odpovědná osoba	
Ing. Lukáš Carda	Ing. Lukáš Carda		
	+728 171 591		
	carda.luk@gmail.com		
Akce	REKONSTRUKCE RESTAURAČNÍHO PROSTORU SE ZMĚNOU VYUŽÍVÁNÍ NA 8 SAMOSTATNÝCH JEDNOTEK - ATELIÉRŮ PROJEKTOVÁ DOKUMENTACE PRO VYDÁNÍ STAVEBNÍHO POVOLENÍ		
Objekt	BUDOVA C – 1.NP – ZÁPADNÍ ČÁST BUDOVY		
Místo stavby			
Investor			
Zakázkové číslo	20 01 01	Formát	A2
Datum	2020 – ÚNOR	Stupeň projektu	DSP
Číslo výkresu	D.1.1.09.	Měřítko	1: 75
Obsah	PŮDORYS 1. NP - ŘEŠENÝ PROSTOR		
Tento dokument je duševním vlastnictvím zpracovatele projektu a nesmí být jeho součástí kopírován ani jinak rozšiřován.			

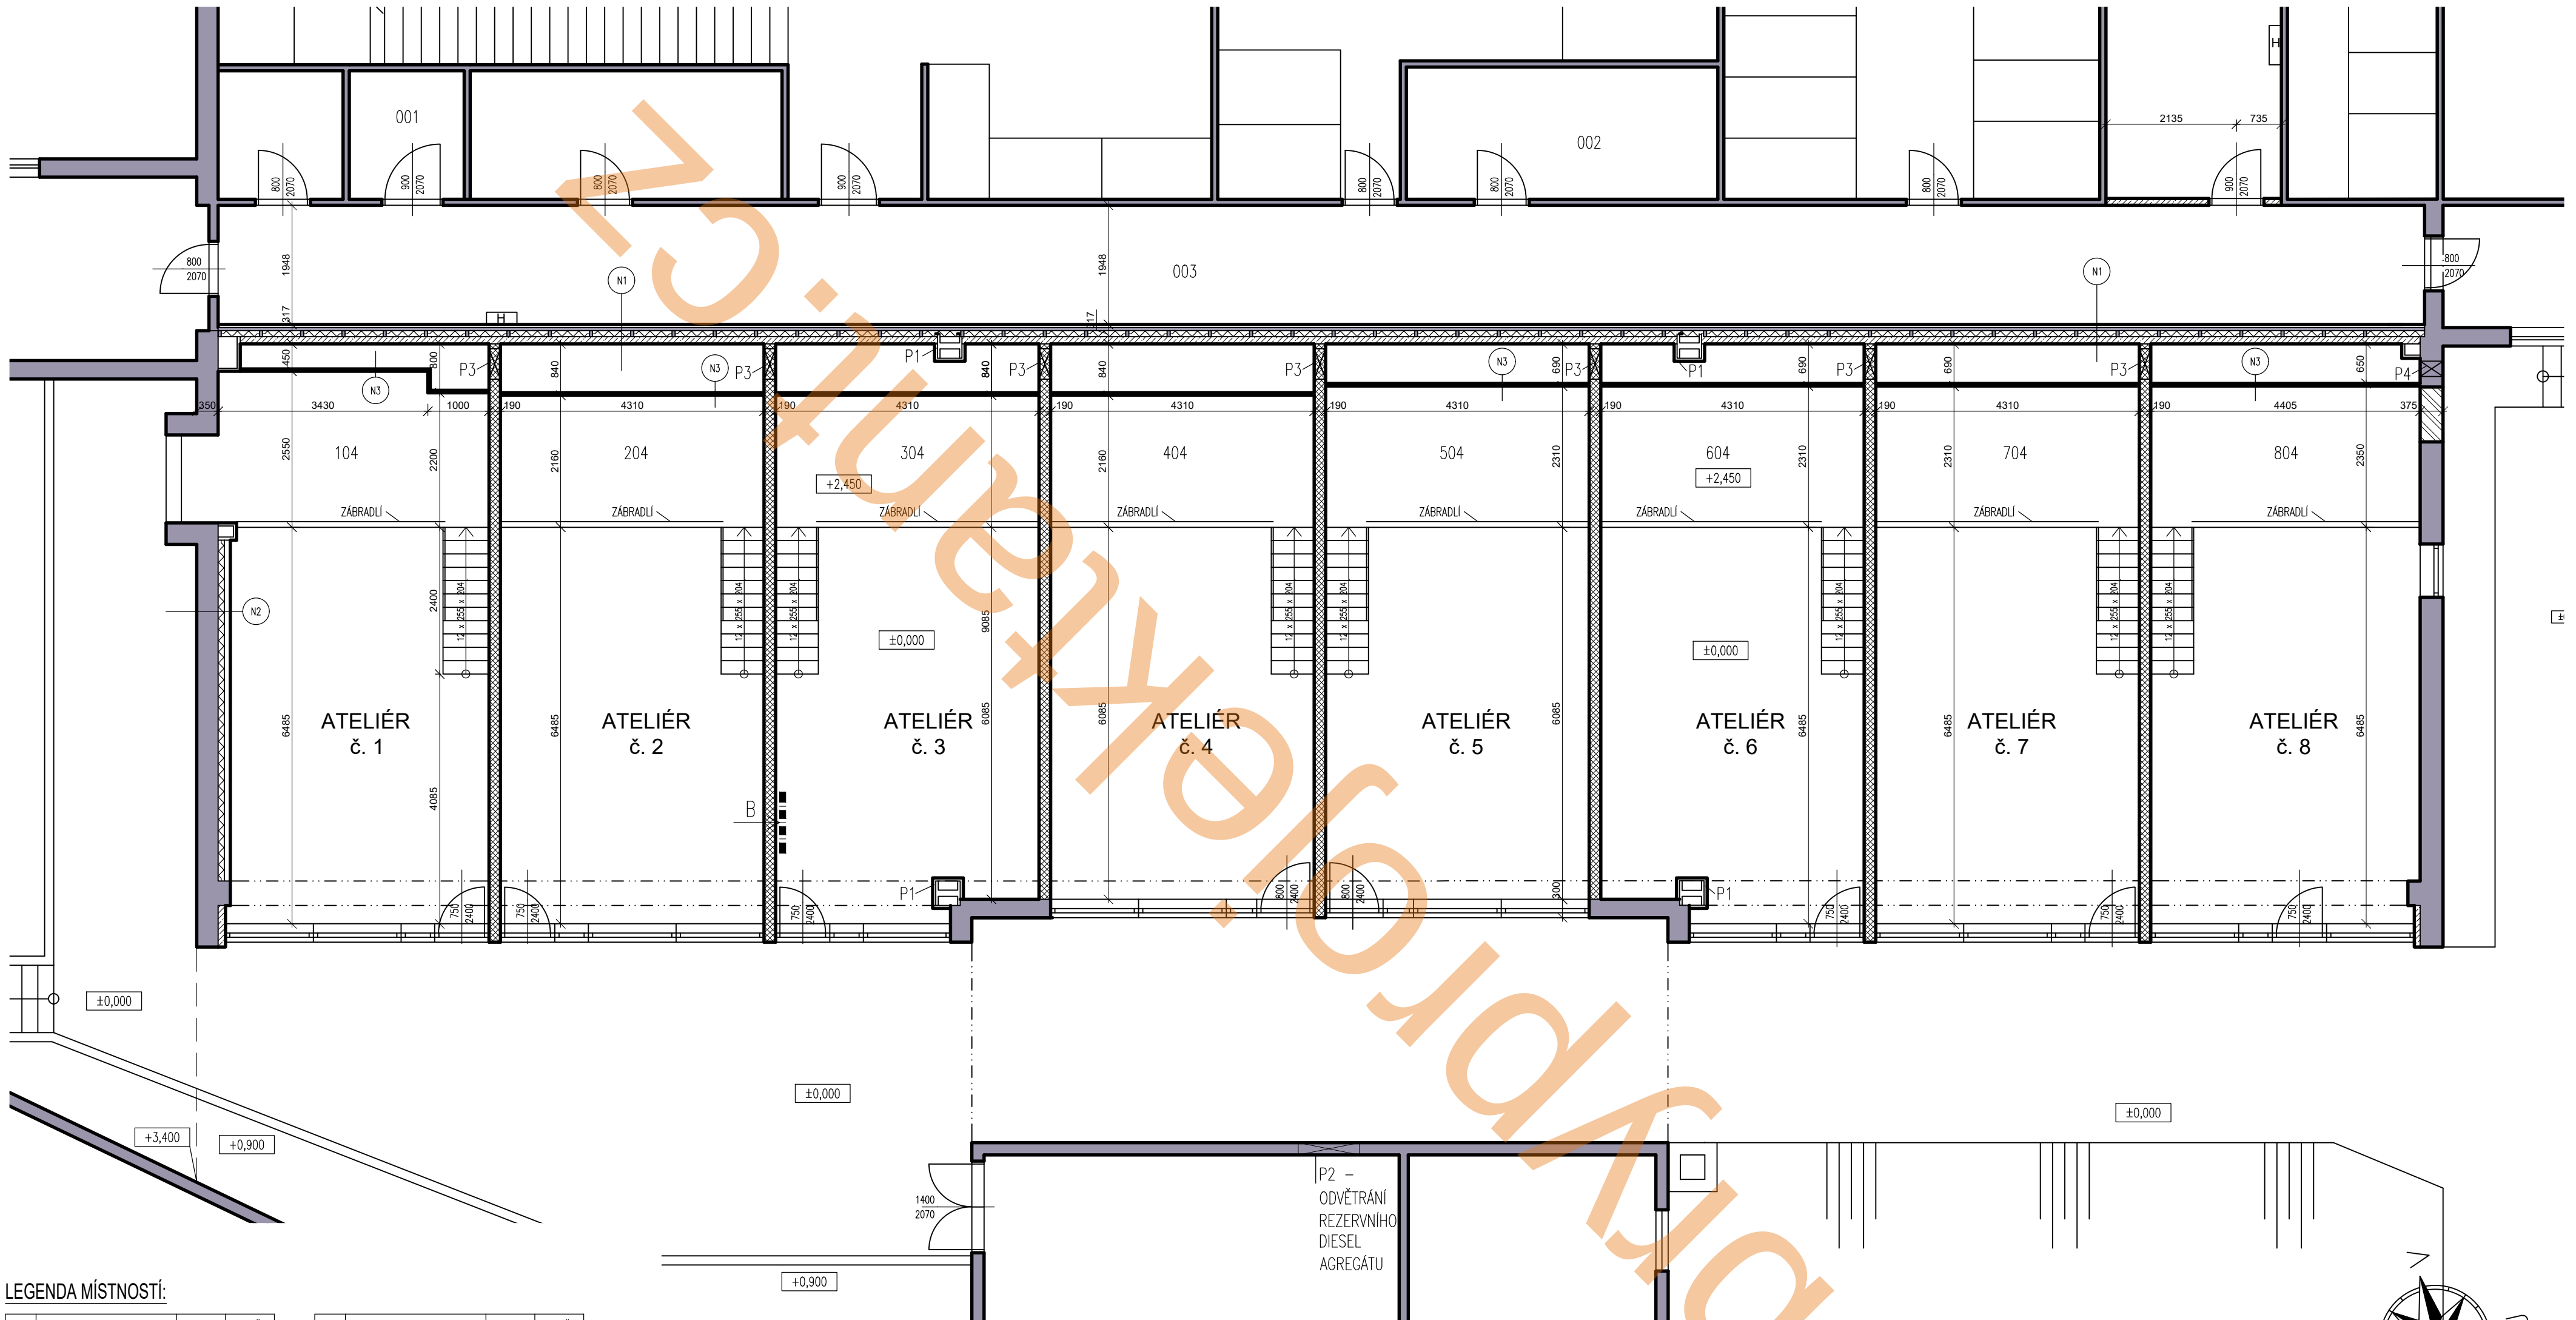

LEGENDA MÍSTNOSTÍ:

OZN.	ÚČEL MÍSTNOSTI	PLOCHA (m²)	SV. VÝŠKA (m)
001	STROJOVNA VZDUCHOTECHNIKY	30,0	3,6
002	ROZVODNA NN	11,0	2,3
003	CHODBA	70,3	2,3
004	CHODBA	17,4	2,6
005	PROVOZNÍ SKLAD	54,6	2,6
006	DIESEL AGREGÁT	23,3	3,6
101	ATELIÉR	30,0	3,7
102	CHODBA	5,1	2,3
103	KOUPELNA	4,6	2,3
201	ATELIÉR	30	3,7
202	CHODBA	4,8	2,3
203	KOUPELNA	4,6	2,3
301	ATELIÉR	29,4	3,7
302	CHODBA	4,8	2,3
303	KOUPELNA	4,6	2,3

OZN.	ÚČEL MÍSTNOSTI	PLOCHA (m²)	SV. VÝŠKA (m)
401	ATELIÉR	28,9	3,7
402	CHODBA	4,8	2,3
403	KOUPELNA	4,6	2,3
501	ATELIÉR	28,9	3,7
502	CHODBA	4,8	2,3
503	KOUPELNA	4,6	2,3
601	ATELIÉR	29,4	3,7
603	CHODBA	4,8	2,3
603	KOUPELNA	4,6	2,3
701	ATELIÉR	30	3,7
702	CHODBA	4,8	2,3
703	KOUPELNA	4,6	2,3
801	ATELIÉR	30,5	3,7
802	CHODBA	4,8	2,3
803	KOUPELNA	4,6	2,3


LEGENDA MATERIÁLU:

- STÁVAJÍCÍ KCE
- ZDIVO Z TVÁRNIC POROTHERM 11,5 P8/10, M10
- ZDIVO Z TVÁRNIC POROTHERM 19AKU P15, M15
- ZDIVO Z TVÁRNIC POROTHERM 30 P15, M15
- ZDIVO Z TVÁRNIC POROTHERM 14 P15, M15
- STĚNA N1
- SDK PROTIPÓŽARNÍ
 - STÁVAJÍCÍ DŘEVOLÁKOVITÁ DESKA TL20 mm
 - STÁVAJÍCÍ OCELOVÉ PROFILY JEKL 60/100 a 1200 mm
 - + AKUSTICKÁ IZOLACE MINERÁLNÍ VATA TL100 mm
 - ZDIVO Z TVÁRNIC POROTHERM 11,5 P8/10, M10
- STĚNA N2
- SDK PROTIPÓŽARNÍ NA OCELOVÉM PROFILU
 - AKUSTICKÁ IZOLACE MINERÁLNÍ VATA TL100 mm
 - STÁVAJÍCÍ ZDIVO
- STĚNA N3 – SDK PROTIPÓŽARNÍ PŘEDSTĚNA

POZNÁMKY:

- VEŠKERÉ MONTÁŽNÍ A STAVEBNÍ PRÁCE BUDOU VYKONÁVÁNY AUTORIZOVANOU OSOBOU S PŘÍSLUŠNÝM OPRAVNĚNÍM
- PŘED VÝROBOU TRUHLÁŘSKÝCH PRVKŮ BUDOU ZAMĚŘENY SOUVISEJÍCÍ KONSTRUKCE A NA JEJICH ZÁKLADĚ BUDE PROVEDENA DÍLENSKÁ DOKUMENTACE, KTERÁ BUDE PŘED VÝROBOU ODSOUHLASENA INVESTOREM, ARCHITEKTEM A ZPRACOVATELEM TÉTO PD.
- TATO DOKUMENTACE JE URČENA POUZE PRO ŘÍZENÍ STAVEBNÍHO POVOLENÍ, NEMŮŽE Tedy NAHRAZOVAT REALIZAČNÍ VÝKRESY.
- VEŠKERÉ ROZMĚRY JE NUTNÉ OVĚŘIT NA MÍSTĚ
- JE ZAKÁZÁNO OD MĚŘOVAT Z VÝKRESŮ
- PROSTUPY PRO INSTALACE KONSTRUKCEMI NEJSOU VE VÝKRESECH VYZNAČENY, BUDOU PROVÁDĚNY NA STAVBĚ DLE KONKRÉTNÍCH POŽADAVKŮ PROFESÍ
- VŠECHNY POUŽITÉ MATERIÁLY MUSÍ ODPOVÍDAT ČESKÝM ZÁKONŮM, VÝHLÁŠKÁM, NORMÁM, TECHNOLOGICKÝM, BEZPEČNOSTNÍM, HYGIENICKÝM A POŽÁRNÍM PŘEDPISŮM.
- NA STAVBĚ MUSÍ BÝT DODRŽOVÁNY VEŠKERÉ PRACOVNÍ, TECHNOLOGICKÉ A TECHNICKÉ POSTUPY A DOPORUČENÍ OD VÝROBŮ JEDNOTLIVÝCH STAVEBNÍCH SYSTÉMŮ DLE ČSN A SOUVISEJÍCÍCH PŘEDPISŮ
- TATO DOKUMENTACE NENAHRAŽUJE DODAVATELSKOU A DÍLENSKOU DOKUMENTACI. DODAVATELSKÉ A DÍLENSKÉ DOKUMENTACE MUSÍ BÝT PŘED ZAPOČETÍM KONKRÉTNÍCH STAVEBNÍCH PRACÍ ODSOUHLASENA GENERALNÍM PROJEKTNÍM, ARCHITEKTEM A INVESTOREM.
- VEŠKERÉ STAVEBNÍ PRÁCE MUSÍ PROBÍHAT V KOORDINACI SE VŠEMI SOUVISEJÍCÍMI PROJEKTY A PROFESEMI.
- P1 – NOSNÝ OCELOVÝ SLOUP OPLÁŠTĚN DLE POŽADAVKŮ POŽÁRNÍ OCHRANY VIZ. TECHNICKÁ ZPRÁVA POŽÁRNÍ OCHRANY
- P2 – ODVĚTRÁNÍ DLE POŽADAVKŮ POŽÁRNÍ OCHRANY VIZ. TECHNICKÁ ZPRÁVA POŽÁRNÍ OCHRANY
- P3 – PROSTUP STĚNOU PRO ROZVODY
- P4 – PROSTUP VNĚJŠÍ STĚNOU PRO ROZVODY ODVĚTRÁVÁNÍ

Vypracoval Ing. Lukáš Carda	Schválil Ing. Lukáš Carda +728 171 591 carda.luk@gmail.com	Odpovědná osoba	
Akce	REKONSTRUKCE RESTAURAČNÍHO PROSTORU SE ZMĚNOU VYUŽÍVÁNÍ NA 8 SAMOSTATNÝCH JEDNOTEK - ATELIÉRŮ PROJEKTOVÁ DOKUMENTACE PRO VYDÁNÍ STAVEBNÍHO POVOLENÍ		
Objekt	BUDOVA C – 1.NP – ZÁPADNÍ ČÁST BUDOVY		
Místo stavby			
Investor			
Zakázkové číslo	20_01_01	Formát	A2
Datum	2020 – ÚNOR	Stupeň projektu	DSP
Číslo výkresu	D.1.1.10.	Měřítko	1:75
Obsah			
PŮDORYS 1. NP - POSCHODÍ - ŘEŠENÝ PROSTOR			
Tento dokument je důvěrným vlastnictvím zpracovatele projektu a nesmí být bez jeho souhlasu kopírován ani jinak rozšiřován.			

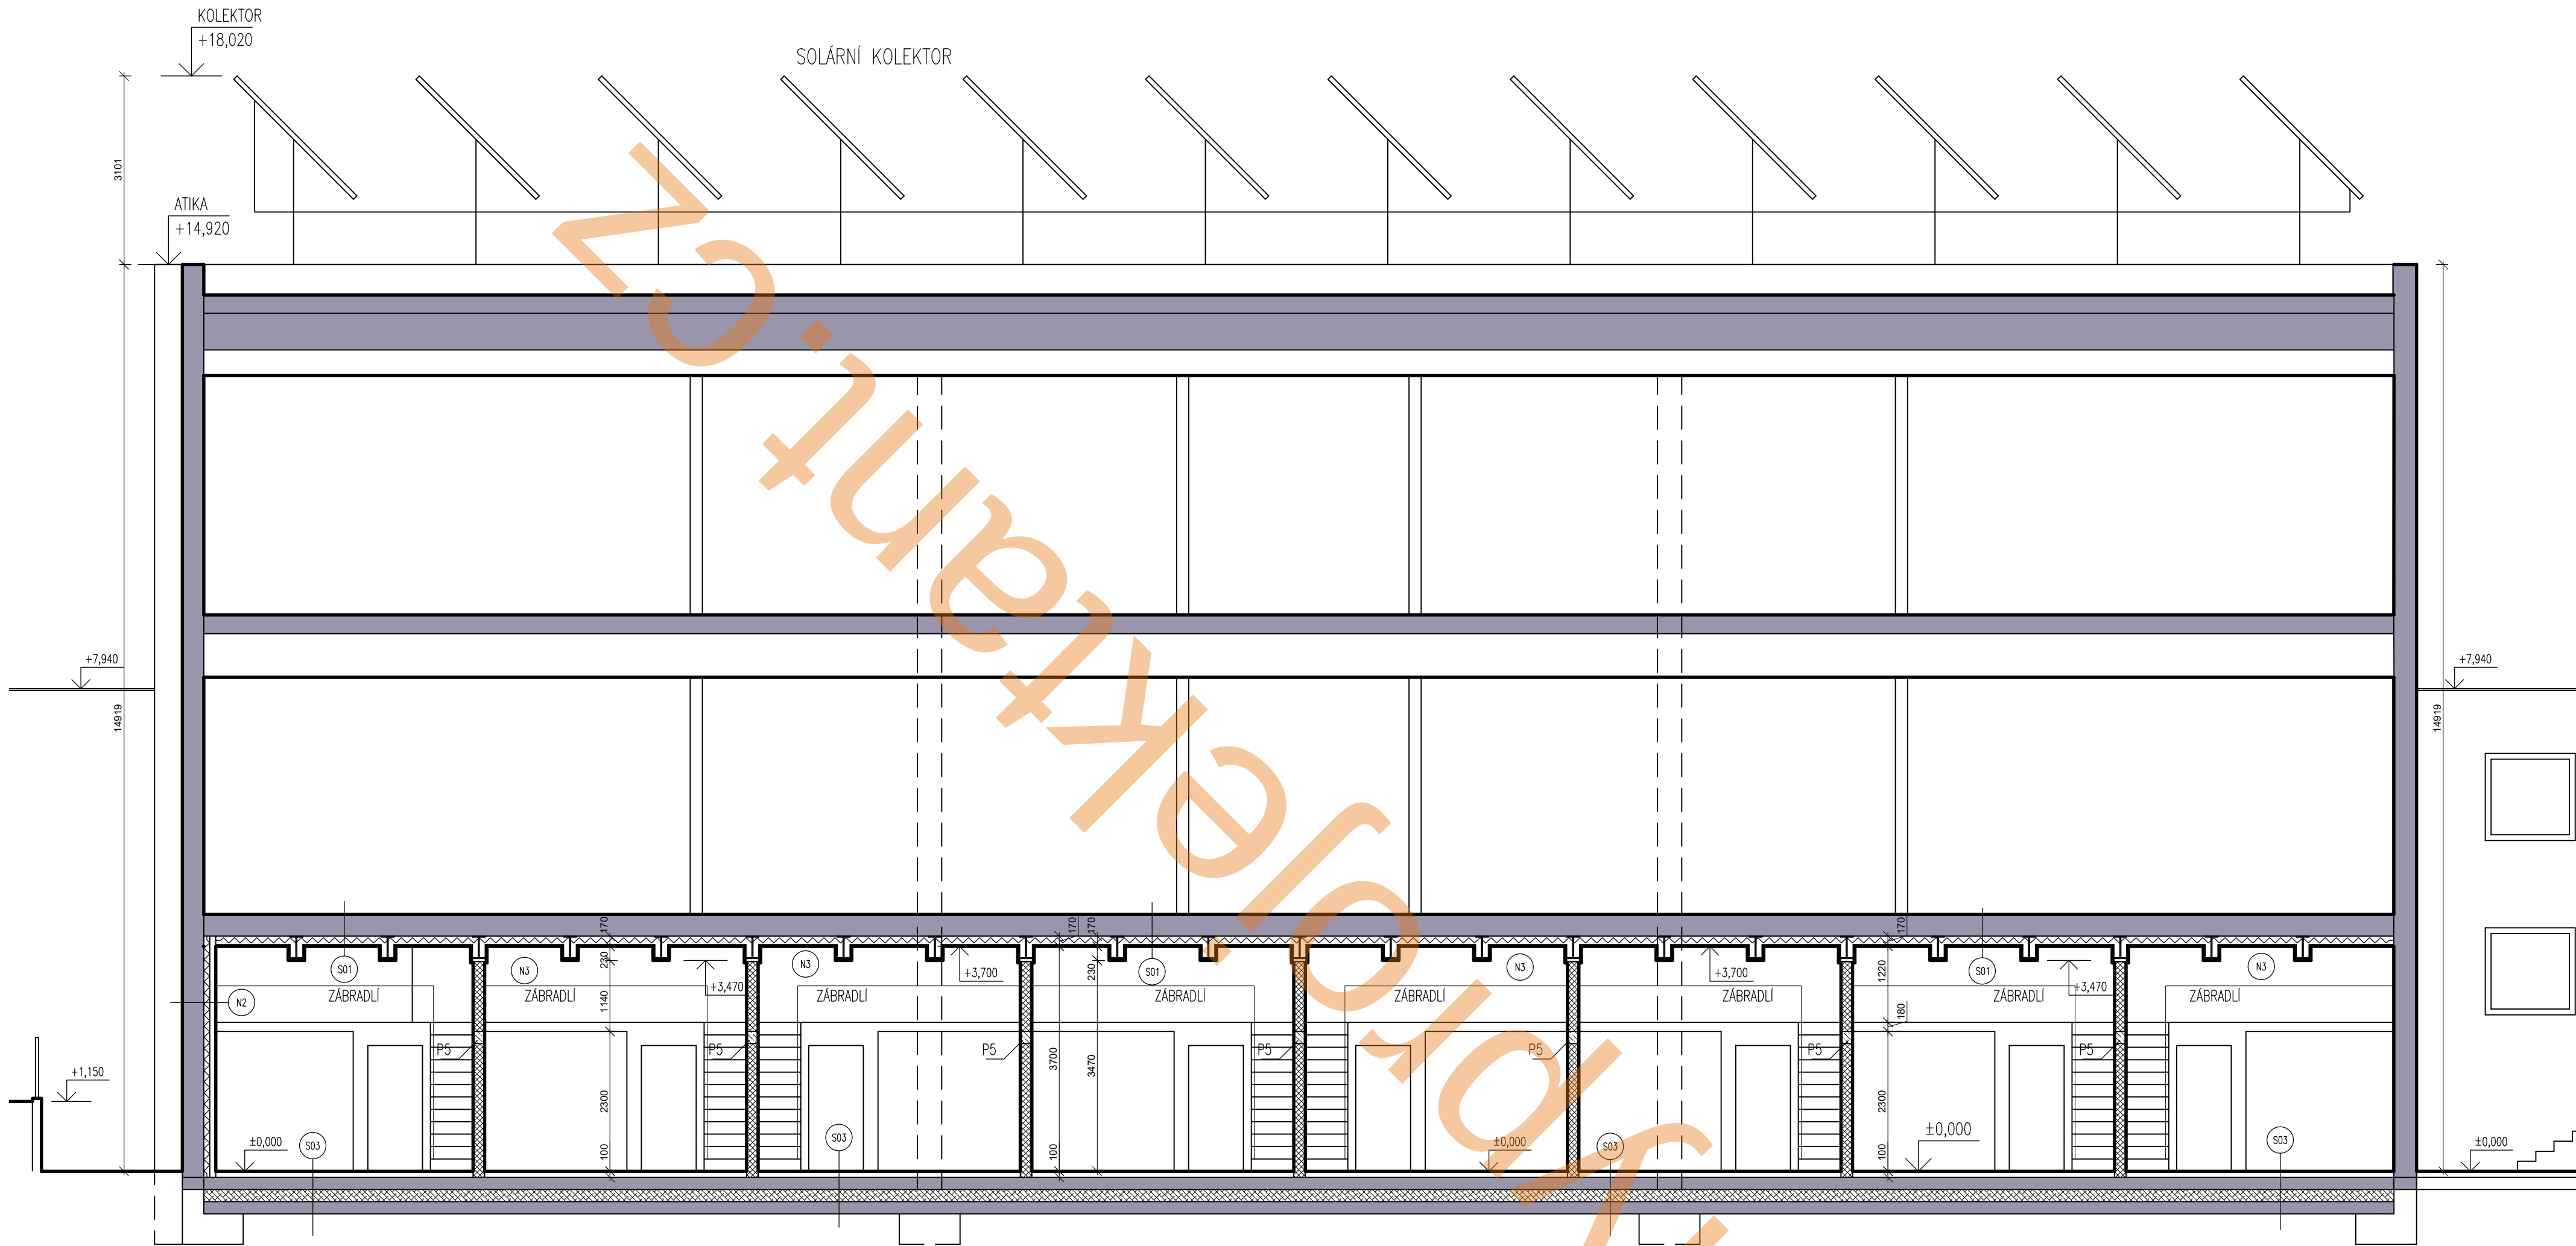

SPECIFIKACE SKLADEB KONSTRUKCÍ:

- S01 SKLADBA PODHLÉDU
- STÁVAJÍCÍ OCELOVÁ NOSNÁ KCE S PROTIPOŽÁRNÍM NÁSTRÍKEM
 - ZVUKOVÁ IZOLACE – MINERÁLNÍ AKUSTICKÁ VATA TL 140mm
 - SÁDKOKARTONOVÝ PODHLÉD – PROTIPOŽÁR NA OCELOVÉ KCI VÝMALBA
- S02 SKLADBA STROPU
- IMPREGNAČNÍ NÁTER
 - OSB DESKA TL 18 mm – SYSTÉM PERO+DRAŽKA
 - KOLMO DRUHA OSB DESKA TL 15 mm – SYSTÉM PERO+DRAŽKA
 - OCELOVÁ NOSNÁ KCE UKOTVENÁ DO NOSNEHO ZDIVA DLE STAT. VÝPOČTU
 - SÁDKOKARTONOVÝ (ZELENÝ) PODHLÉD NA OCEL KCI VÝMALBA
- S03 SKLADBA PODLAHY
- DLAŽBA NA LEPIDLO TL 15mm
 - NIVELAČNÍ ŠTERKA TL 5mm
 - VLAKNOBETONOVÁ DESKA TL 60mm
 - HYDROIZOLAČNÍ FOLIE
 - TEPELNÁ IZOLACE ISOVER T-N TL 25mm
 - STÁVAJÍCÍ HYDROIZOLAČNÍ PÁS – MÍSTY OPRAVEN
 - STÁVAJÍCÍ BETONOVÁ PODLAHA TL 200mm
 - STÁVAJÍCÍ ŠTERKODŘÍ TL 200mm
 - STÁVAJÍCÍ BETONOVÁ DESKA TL 200mm
- N2 SKLADBA STĚNY
- SDK NA OCELOVÉM PROFILU TL 12 mm
 - AKUSTICKÁ IZOLACE MINERÁLNÍ VATA TL 100 mm
 - STÁVAJÍCÍ ZDIVO
- N3 SKLADBA PŘEDSTĚNY
- SDK PROTIPOŽÁRNÍ NA OCELOVÉM PROFILU TL 15 mm

LEGENDA MATERIÁLŮ:

- STÁVAJÍCÍ KCE
- ZDIVO Z TVÁRNIC POROTHERM 11,5 PB/10, M10
- ZDIVO Z TVÁRNIC POROTHERM 19AKU P15, M15
- ŠTERKODŘ

POZNÁMKY:

- VEŠKERÉ MONTÁŽNÍ A STAVEBNÍ PRÁCE BUDOU VYKONÁVÁNY AUTORIZOVANOU OSOBOU S PŘÍSLUŠNÝM OPRAVNĚNÍM
- PŘED VÝROBOU TRUHLÁŘSKÝCH PRVKŮ BUDOU ZAMĚŘENY SOUVISEJÍCÍ KONSTRUKCE A NA JEJICH ZÁKLADĚ BUDE PRAVEDENA DÍLENSKÁ DOKUMENTACE, KTERÁ BUDE PŘED VÝROBOU ODSOUHLASENA INVESTOREM, ARCHITEKTEM A ZPRACOVATELEM TĚTO PD.
- TATO DOKUMENTACE JE URČENA POUZE PRO ŘÍZENÍ STAVEBNÍHO POVOLENÍ, NEMŮŽE Tedy NAHRAŽOVAT REALIZAČNÍ VÝKRESY.
- VEŠKERÉ ROZMĚRY JE NUTNÉ OVĚŘIT NA MÍSTĚ
- JE ZAKÁZÁNO ODMĚŘOVAT Z VÝKRESŮ
- PROSTUPY PRO INSTALACE KONSTRUKCEMI NEJSOU VE VÝKRESECH VYZNAČENY, BUDOU PROVÁDĚNY NA STAVBĚ DLE KONKRÉTNÍCH POŽADAVKŮ PROFESÍ
- VŠECHNY POUŽITÉ MATERIÁLY MUSÍ ODPOVÍDAT ČESKÝM ZÁKONŮM, VÝHLÁŠKÁM, NORMÁM, TECHNOLOGICKÝM, BEZPEČNOSTNÍM, HYGIENICKÝM A POŽÁRNÍM PŘEDPISŮM.
- NA STAVBĚ MUSÍ BÝT DODRŽOVÁNY VEŠKERÉ PRACOVNÍ, TECHNOLOGICKÉ A TECHNICKÉ POSTUPY A DOPORUČENÍ OD VÝROBŮ JEDNOTLIVÝCH STAVEBNÍCH SYSTÉMŮ DLE ČSN A SOUVISEJÍCÍCH PŘEDPISŮ
- TATO DOKUMENTACE NENAHRAŽUJE DODAVATELSKOU A DÍLENSKOU DOKUMENTACI. DODAVATELSKÉ A DÍLENSKÁ DOKUMENTACE MUSÍ BÝT PŘED ZAPOČETÍM KONKRÉTNÍCH STAVEBNÍCH PRACÍ ODSOUHLASENA GENERÁLNÍM PROJEKTANTEM, ARCHITEKTEM A INVESTOREM.
- VEŠKERÉ STAVEBNÍ PRÁCE MUSÍ PROBÍHAT V KOORDINACI SE VŠEMI SOUVISEJÍCÍMI PROJEKTY A PROFESEMI.
- P5 – ŽELEZOBETONOVÝ VÝNEC JE VEDEN PO CELÉ VÝŠKOVÉ ÚROVNI NA ZDIVECH TL 190 mm A 140 mm VZ. STATICKÁ ČÁST DOKUMENTACE

Vypracoval	Schválil	Odpovědná osoba	
Ing. Lukáš Carda	Ing. Lukáš Carda	+728 171 591	
	carda.luk@gmail.com		
Akce	REKONSTRUKCE RESTAURAČNÍHO PROSTORU SE ZMĚNOU VYUŽIVÁNÍ NA 8 SAMOSTATNÝCH JEDNOTEK - ATELIERŮ PROJEKTOVÁ DOKUMENTACE PRO VYDÁNÍ STAVEBNÍHO POVOLENÍ		
Objekt	BUDOVA C – 1.NP – ZÁPADNÍ ČÁST BUDOVY		
Místo stavby			
Investor			
Zakázkové číslo	20 01 01	Formát	A2
Datum	2020 – ÚNOR	Stupeň projektu	DSP
Číslo výkresu	D.1.1.11.	Měřítko	1:75
Obsah			
ŘEZ D-D, PODÉLNÝ			
Tento dokument je důvěrným vlastnictvím zpracovatele projektu a nesmí být bez jeho souhlasu kopírován ani jinak rozšiřován.			

	STÁVAJÍCÍ KCE
	ZDVO Z TVÁRNIC POROTHERM 11,5 P8/10, M10
	ŠŤERKODRŤ
	ZDVO Z TVÁRNIC POROTHERM 14 P15, M15

S01 SKLADBA PODHLÉDU

- STÁVAJÍCÍ OCELOVÁ NOSNÁ KČE S PROTIPOŽÁRNÍM NÁSTRÍKEM
- ŽIVKOVÁ IZOLACE – MINERÁLNÍ AKUSTICKÁ VATA TL 140mm
- SÁDKOKARTONOVÝ PODHLÉD – PROTIPOŽÁŘ NA OCELOVÉ KČI
- VÝMALBA

S02 SKLADBA STROPU

- IMPREGNAČNÍ NÁTĚR
- OSB DESKA TL 18 mm – SYSTÉM PERO+DŘÁŽKA
- KOLMO DRUHÁ OSB DESKA TL 15 mm – SYSTÉM PERO+DŘÁŽKA
- OCELOVÁ NOSNÁ KČE UKOTVENÁ DO NOSNÉHO ŽIDVA DLE STAT. VÝPOČTU
- SÁDKOKARTONOVÝ (ZELENÝ) PODHLÉD NA OCEL KČI
- VÝMALBA

S03 SKLADBA PODLAHY

- DILAŽKA NA LEPIDLO TL 15mm
- MVLÉČNÁ ŠTERKA TL 5mm
- VLAKNOSTENOVA DESKA TL 60mm
- HYDROIZOLAČNÍ FOLIE
- TEPELNÁ IZOLACE ISOVER T+N TL 25mm
- STÁVAJÍCÍ HYDROIZOLAČNÍ PAS – MÍSTY OPRAVEN
- STÁVAJÍCÍ BETONOVÁ PODLAHA TL 200mm
- STÁVAJÍCÍ ŠTERKODRT TL 200mm
- STÁVAJÍCÍ BETONOVÁ DESKA TL 200mm

N1 SKLADBA STĚNY

- SDK PROTIPOŽÁRNÍ TL 15 mm
- STÁVAJÍCÍ DŘEVOLÁNKOVÁ DESKA TL 20 mm
- STÁVAJÍCÍ OCELOVÉ PROFILY IČKI 60/100 a 1200 mm
- + AKUSTICKÁ IZOLACE MINERÁLNÍ VATA TL 100 mm
- ŽDVO Z TVÁRNÍ POROTHERM 115 PB9/10, M10
- OMÍTKA

N2 SKLADBA STĚNY

- SDK NA OCELOVÉM PROFILU TL 12 mm
- + AKUSTICKÁ IZOLACE MINERÁLNÍ VATA TL 100 mm
- STÁVAJÍCÍ ŽDVO

N3 SKLADBA PRĚSTĚNÝ

- SDK PROTIPOŽÁRNÍ NA OCELOVÉM PROFILU TL 15 mm

LEGENDA MATERIÁLU:

- STÁVAJÍCÍ KCE
- ZDIVO Z TVÁRNIC POROTHERM 11,5 P8/10, M10
- STĚRKODŘT
- ZDIVO Z TVÁRNIC POROTHERM 14 P15, M15

SPECIFIKACE SKLADEB KONSTRUKCÍ:

S01 SKLADBA PODHLEDU

- STÁVAJÍCÍ OCELOVÁ NOSNÁ KCE S PROTIPOŽÁRNÍM NASTŘÍKEM
- ZVUKOVÁ IZOLACE – MINERÁLNÍ AKUSTICKÁ VATA TL 140mm
- SÁDKOKARTONOVÝ PODHLED – PROTIPOŽÁR NA OCELOVÉ KCI
- VÝMALBA

S02 SKLADBA STŘEŠNÍ

- IMPREGNAČNÍ NÁTĚR
- OSB DESKA TL18 mm – SYSTÉM PERO+DŘÁŽKA
- KOLMO DŘUHÁ OSB DESKA TL15 mm – SYSTÉM PERO+DŘÁŽKA
- OCELOVÁ NOSNÁ KCE UKOTVENÁ DO NOSNÉHO ZDIVA DLE STAT. VÝPOČTU
- SÁDKOKARTONOVÝ (ZELENÝ) PODHLED NA OCEL KCI
- VÝMALBA

S03 SKLADBA PODLAHY

- DLAŽBA NA LEPIDLO TL 15mm
- NIVELAČNÍ STĚRKA TL 5mm
- VLÁKNOBETONOVÁ DESKA TL 60mm
- HYDROIZOLAČNÍ FOLIE
- TEPELNÁ IZOLACE ISOVER T-N TL 25mm
- STÁVAJÍCÍ HYDROIZOLAČNÍ PAS – MÍSTY OPRAVEN
- STÁVAJÍCÍ BETONOVÁ PODLAHA TL 200mm
- STÁVAJÍCÍ STĚRKODŘT TL 200mm
- STÁVAJÍCÍ BETONOVÁ DESKA TL 200mm

N1 SKLADBA STĚNY

- SDK PROTIPOŽÁRNÍ TL15 mm
- STÁVAJÍCÍ DŘEVOVLAKNITÁ DESKA TL20 mm
- STÁVAJÍCÍ OCELOVÉ PROFILY JEKI 60/100 & 1200 mm
- + AKUSTICKÁ IZOLACE MINERÁLNÍ VATA TL100 mm
- ZDIVO Z TVÁRNIC POROTHERM 11,5 P8/10, M10
- OMÍTKA

N2 SKLADBA STĚNY

- SDK NA OCELOVÉM PROFILU TL 12 mm
- AKUSTICKÁ IZOLACE MINERÁLNÍ VATA TL100 mm
- STÁVAJÍCÍ ZDIVO

N3 SKLADBA PŘEDSTĚNY

- SDK PROTIPOŽÁRNÍ NA OCELOVÉM PROFILU TL 15 mm

ŘEZ A-A

KOLEKTOR +18,020

SOLÁRNÍ KOLEKTOR

ATIKA +14,920

+7,860

597

3049

+4,000

1066

2410

720

±0,000

2410

720

3700

3470

600

±0,000

600

1120

180

2300

100

600

3100

14770

CHODBA

P6

P6

P5

S01

S02

N3

N1

S03

- VEŠKERÉ MONTÁŽNÍ A STAVEBNÍ PRÁCE BUDOU VYKONÁVANY AUTORIZOVANOU OSOBOU S PŘÍSLUŠNÝM OPRÁVNĚNÍM
- PŘED VÝROBU TRUHLERŮ JE PŘVÍK BUDOU ZAMĚŘENY SOUVISEJÍCÍ KONSTRUKCE A NA JEJICH ZÁKLADĚ BUDE PROVÁDĚNA DÍLENSKÁ DOKUMENTACE, KTERÁ BUDE PŘED VÝROBU ODSOULHASENA INVESTOREM, ARCHITEKTEM A ZPRACOVATELEM TETO PD.
- TATO DOKUMENTACE JE URČENA POUZE PRO ŘÍZENÍ STAVEBNÍHO POVOLENÍ, NEMŮŽE Tedy NAHRAZOVAT REALIZAČNÍ KRESBY.
- VEŠKERÉ ROZMĚRY JE NUTNÉ OVĚŘIT NA MÍSTĚ
- JE ZAKÁZÁNO ODMĚŘOVAT Z VÝKRESŮ
- PROSTUPY PRO INSTALACE KONSTRUKCEMI NEJSOU VE VÝKRESECH VYZNAČENY, BUDOU PROVÁDĚNÝ NA STAVĚ DLE KONKRETNÍCH POŽADÁVKŮ PROFESÍ
- VŠECHNY POUŽITÉ MATERIÁLY MUSÍ ODPOVÍDAT ČESKÝM ZÁKONŮM, VÝHLÁŠKÁM, NORMÁM, TECHNOLOGICKÝM, BEZPEČNOSTNÍM, HYGIENICKÝM A POŽÁRNÍM PŘEDPISŮ
- NA STAVĚ MUSÍ BÝT DODRŽOVÁNY VEŠKERÉ PRACOVNÍ, TECHNOLOGICKÉ A TECHNIČKÉ POSTUPY A DOPORUČENÍ OD VÝROBCŮ JEDNOTLIVÝCH STAVEBNÍCH SYSTÉMŮ DLE ČSN A SOUVISEJÍCÍCH PŘEDPISŮ
- TATO DOKUMENTACE NENAHRAŽUJE DODAVATELSKOU A DÍLENSKOU DOKUMENTACI. DODAVATELSKÉ A DÍLENSKÁ DOKUMENTACE MUSÍ BÝT PŘED ZAPOČETÍM KONKRETNÍH STAVEBNÍH PRACÍ ODSOULHASENA GENERALNÍM PROJEKTEMTM, ARCHITEKTEM A INVESTOREM.
- VEŠKERÉ STAVEBNÍ PRÁCE MUSÍ PROBÍHAT V KOORDINACI SE VŠEMI SOUVISEJÍCÍMI PROJEKTY A PROFESEMI.


P5 – ŽELEZOBETONOVÝ VĚNEC JE VEDEN PO CELÉ VÝŠKOVÉ ROVNINĚ NA ZDÍVECH TL. 190 mm A 140 mm VÍZ STATICKÁ ČÁST DOKUMENTACE

P6 – OPLÁŠENÍ STAVAJÍCÍCH KONSTRUKCÍ MATERIÁLEM S POŽÁRNÍ ODOLNOSTI REI 45, DLE TECHNIČKÝCH ZPRÁVY P6B


P7 – 2x NOSNÍK U240 DLE STATICKÉHO VÝPOČTU VÍZ ČÁST STATIKA

Vypracoval	Schválil	Oslovná osoba
Ing. Lukáš Čarda	Ing. Lukáš Čarda	
+728 171 591		
carda.luk@gmail.com		
Akce	REKONSTRUKCE RESTAURATIONÍHO PROSTORU SE ZMĚNOU VYUŽITÍM NA 8 SAMOSTATNÝCH JEDNOTEK - ATELIERŮ PRO VYDÁNÍ STAVEBNÍHO POVOLENÍ	
Objekt	BUDOVA C – 1.NP – ZÁPADNÍ ČÁST BUDOVY	
Místo stavby		
Investor		
Zakázkové číslo	20 01 01	A2
Datum	2020 – ÚNOR	DSP
Číslo výkresu	D.1.1.12.	Měřítko 1:75
Obsah		
ŘEZ A-A, B-B PŘÍČNÝ		
Tento dokument je důležitým vlastnictvím zpracovatele projektu a nemá být jeho součástí kopírování ani jinak rozšiřováno.		

PODHLIED ZÁPADNÍ ČELNÍ PŘED BUDOVOU

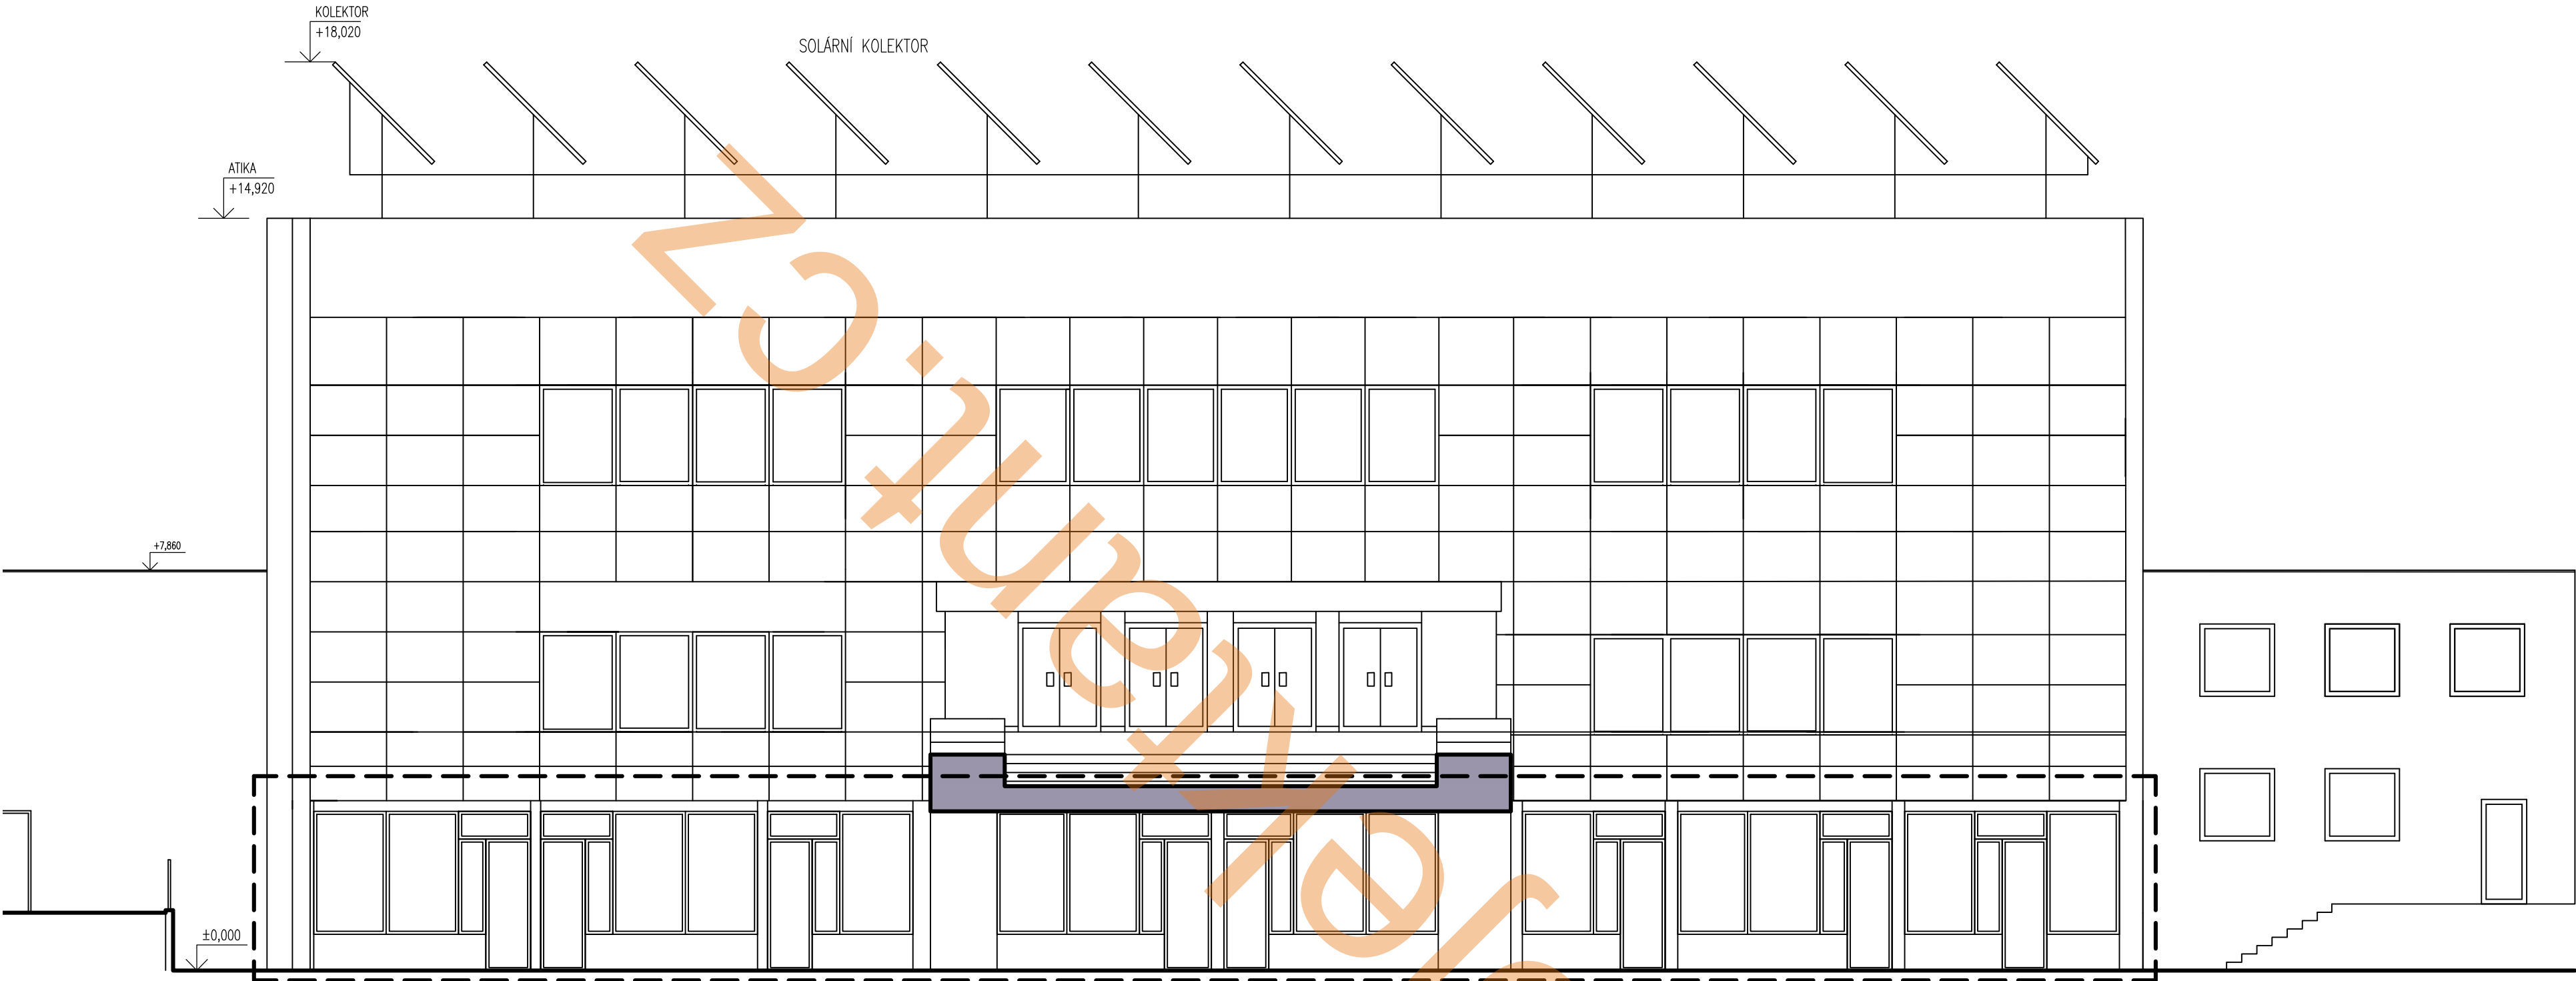


PODHLIED ZÁPADNÍ ČELNÍ Z KOMUNIKACE

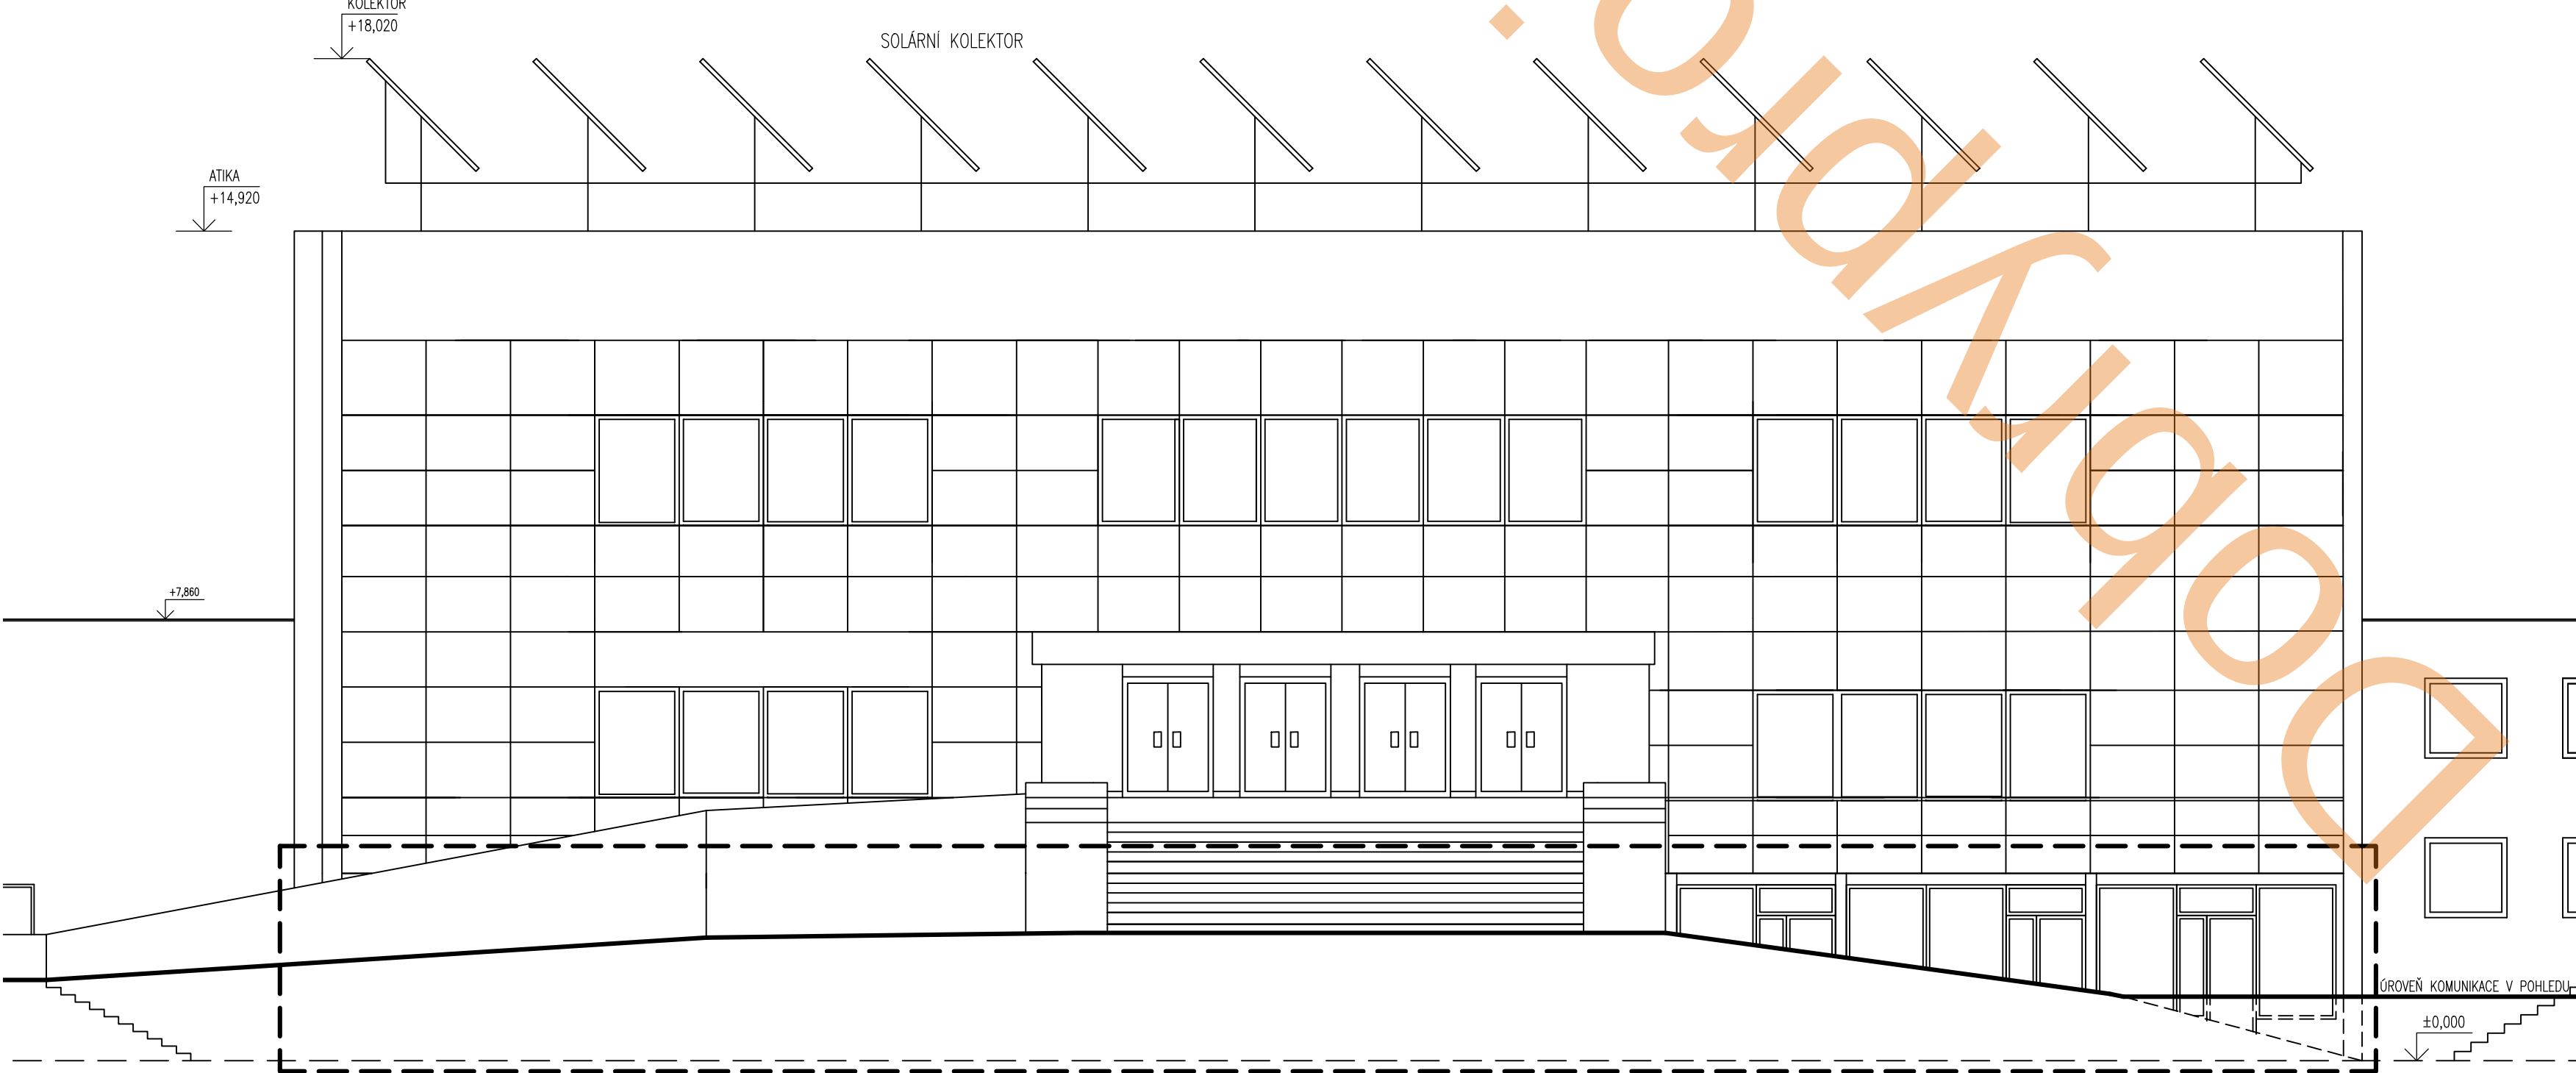


— — ŘEŠENÝ PROSTOR

Vypracoval	Schválil	Odpovědná osoba	
Ing. Lukáš Carda	Ing. Lukáš Carda		
	+728 171 591		
	carda.luk@gmail.com		
Akce	REKONSTRUKCE RESTAURAČNÍHO PROSTORU SE ZMĚNOU VYUŽÍVÁNÍ NA 8 SAMOSTATNÝCH JEDNOTEK - ATELIERŮ PROJEKTOVÁ DOKUMENTACE PRO VYDÁNÍ STAVEBNÍHO POVOLENÍ		
Objekt	BUDOVA C – 1.NP – ZÁPADNÍ ČÁST BUDOVY		
Místo stavby			
Investor			
Zakázkové číslo	20 01 01	Formát	A2
Datum	2020 – ÚNOR	Stupeň projektu	DSP
Číslo výkresu	D.1.1.13.	Měřítko	1:100
Obsah	PODHLIED ZÁPADNÍ ČELNÍ PŘED BUDOVOU PODHLIED ZÁPADNÍ ČELNÍ Z KOMUNIKACE		

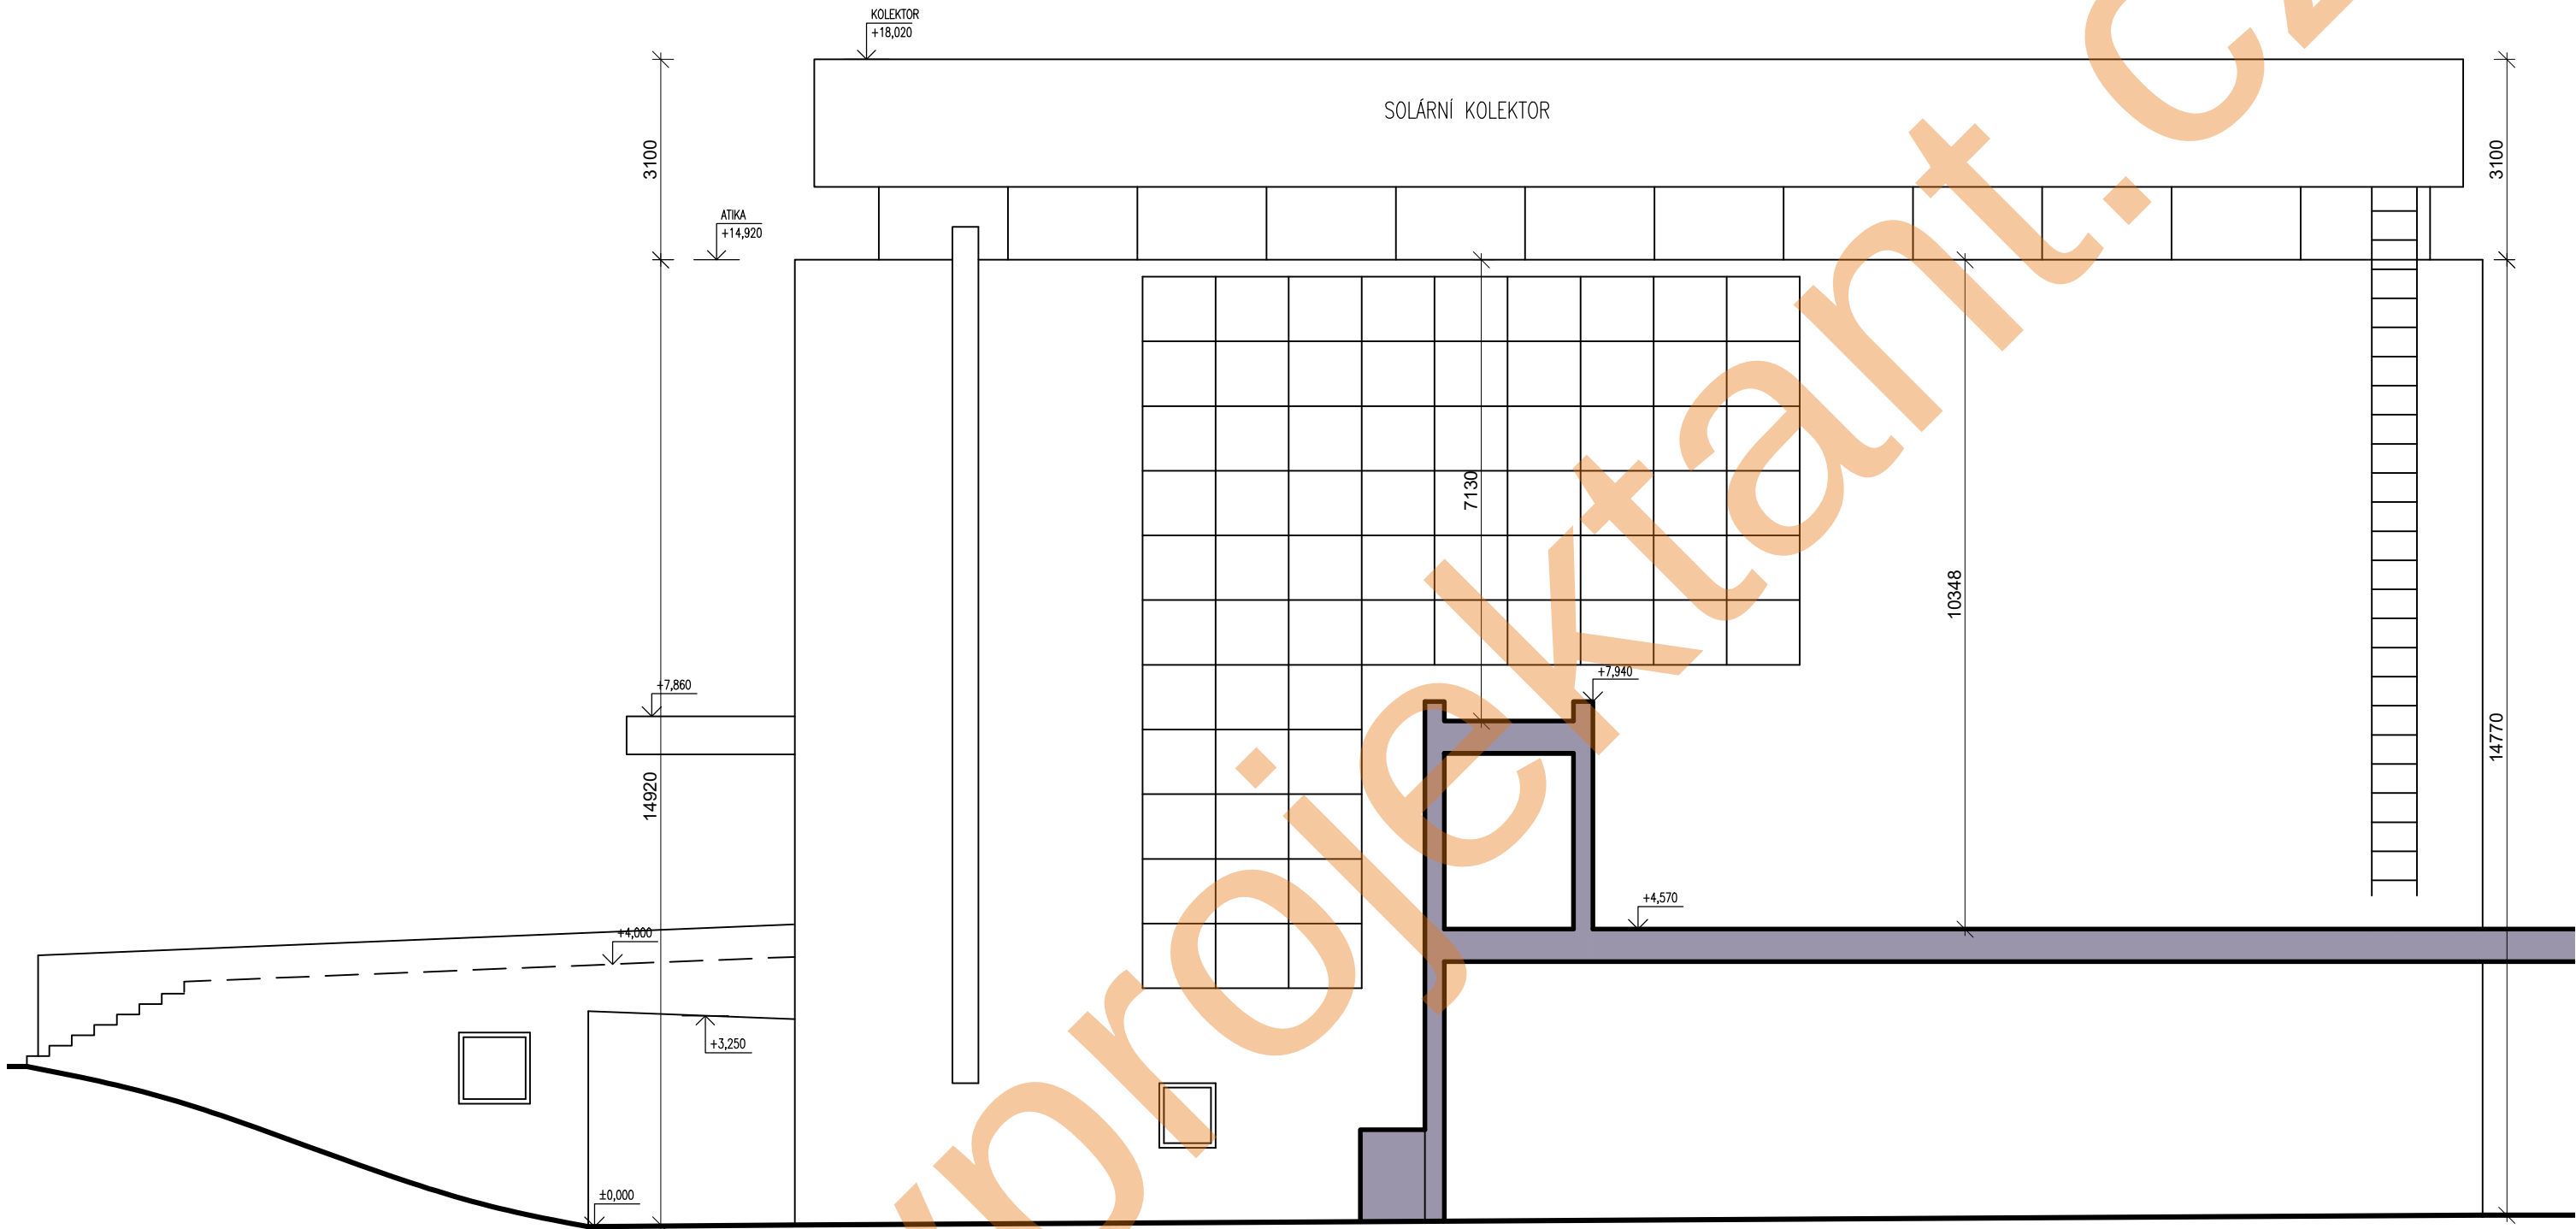

Vypracoval	Schválil	Odpovědná osoba	
Ing. Lukáš Carda	Ing. Lukáš Carda		
	+728 171 591		
	carda.luk@gmail.com		
Akce	REKONSTRUKCE RESTAURAČNÍHO PROSTORU SE ZMĚNOU VYUŽÍVÁNÍ NA 8 SAMOSTATNÝCH JEDNOTEK - ATELIERŮ PROJEKTOVÁ DOKUMENTACE PRO VYDÁNÍ STAVEBNÍHO POVOLENÍ		
Objekt	BUDOVA C – 1.NP – ZÁPADNÍ ČÁST BUDOVY		
Místo stavby			
Investor			
Zakázkové číslo	20 01 01	Formát	A3
Datum	2020 – ÚNOR	Stupeň projektu	DSP
Číslo výkresu	D.1.1.14.	Měřítko	1:100
Obsah			
POHLED JIŽNÍ BOČNÍ			
Tento dokument je duševním vlastnictvím zpracovatele projektu a nesmí být bez jeho souhlasu kopírován ani jinak rozšiřován.			

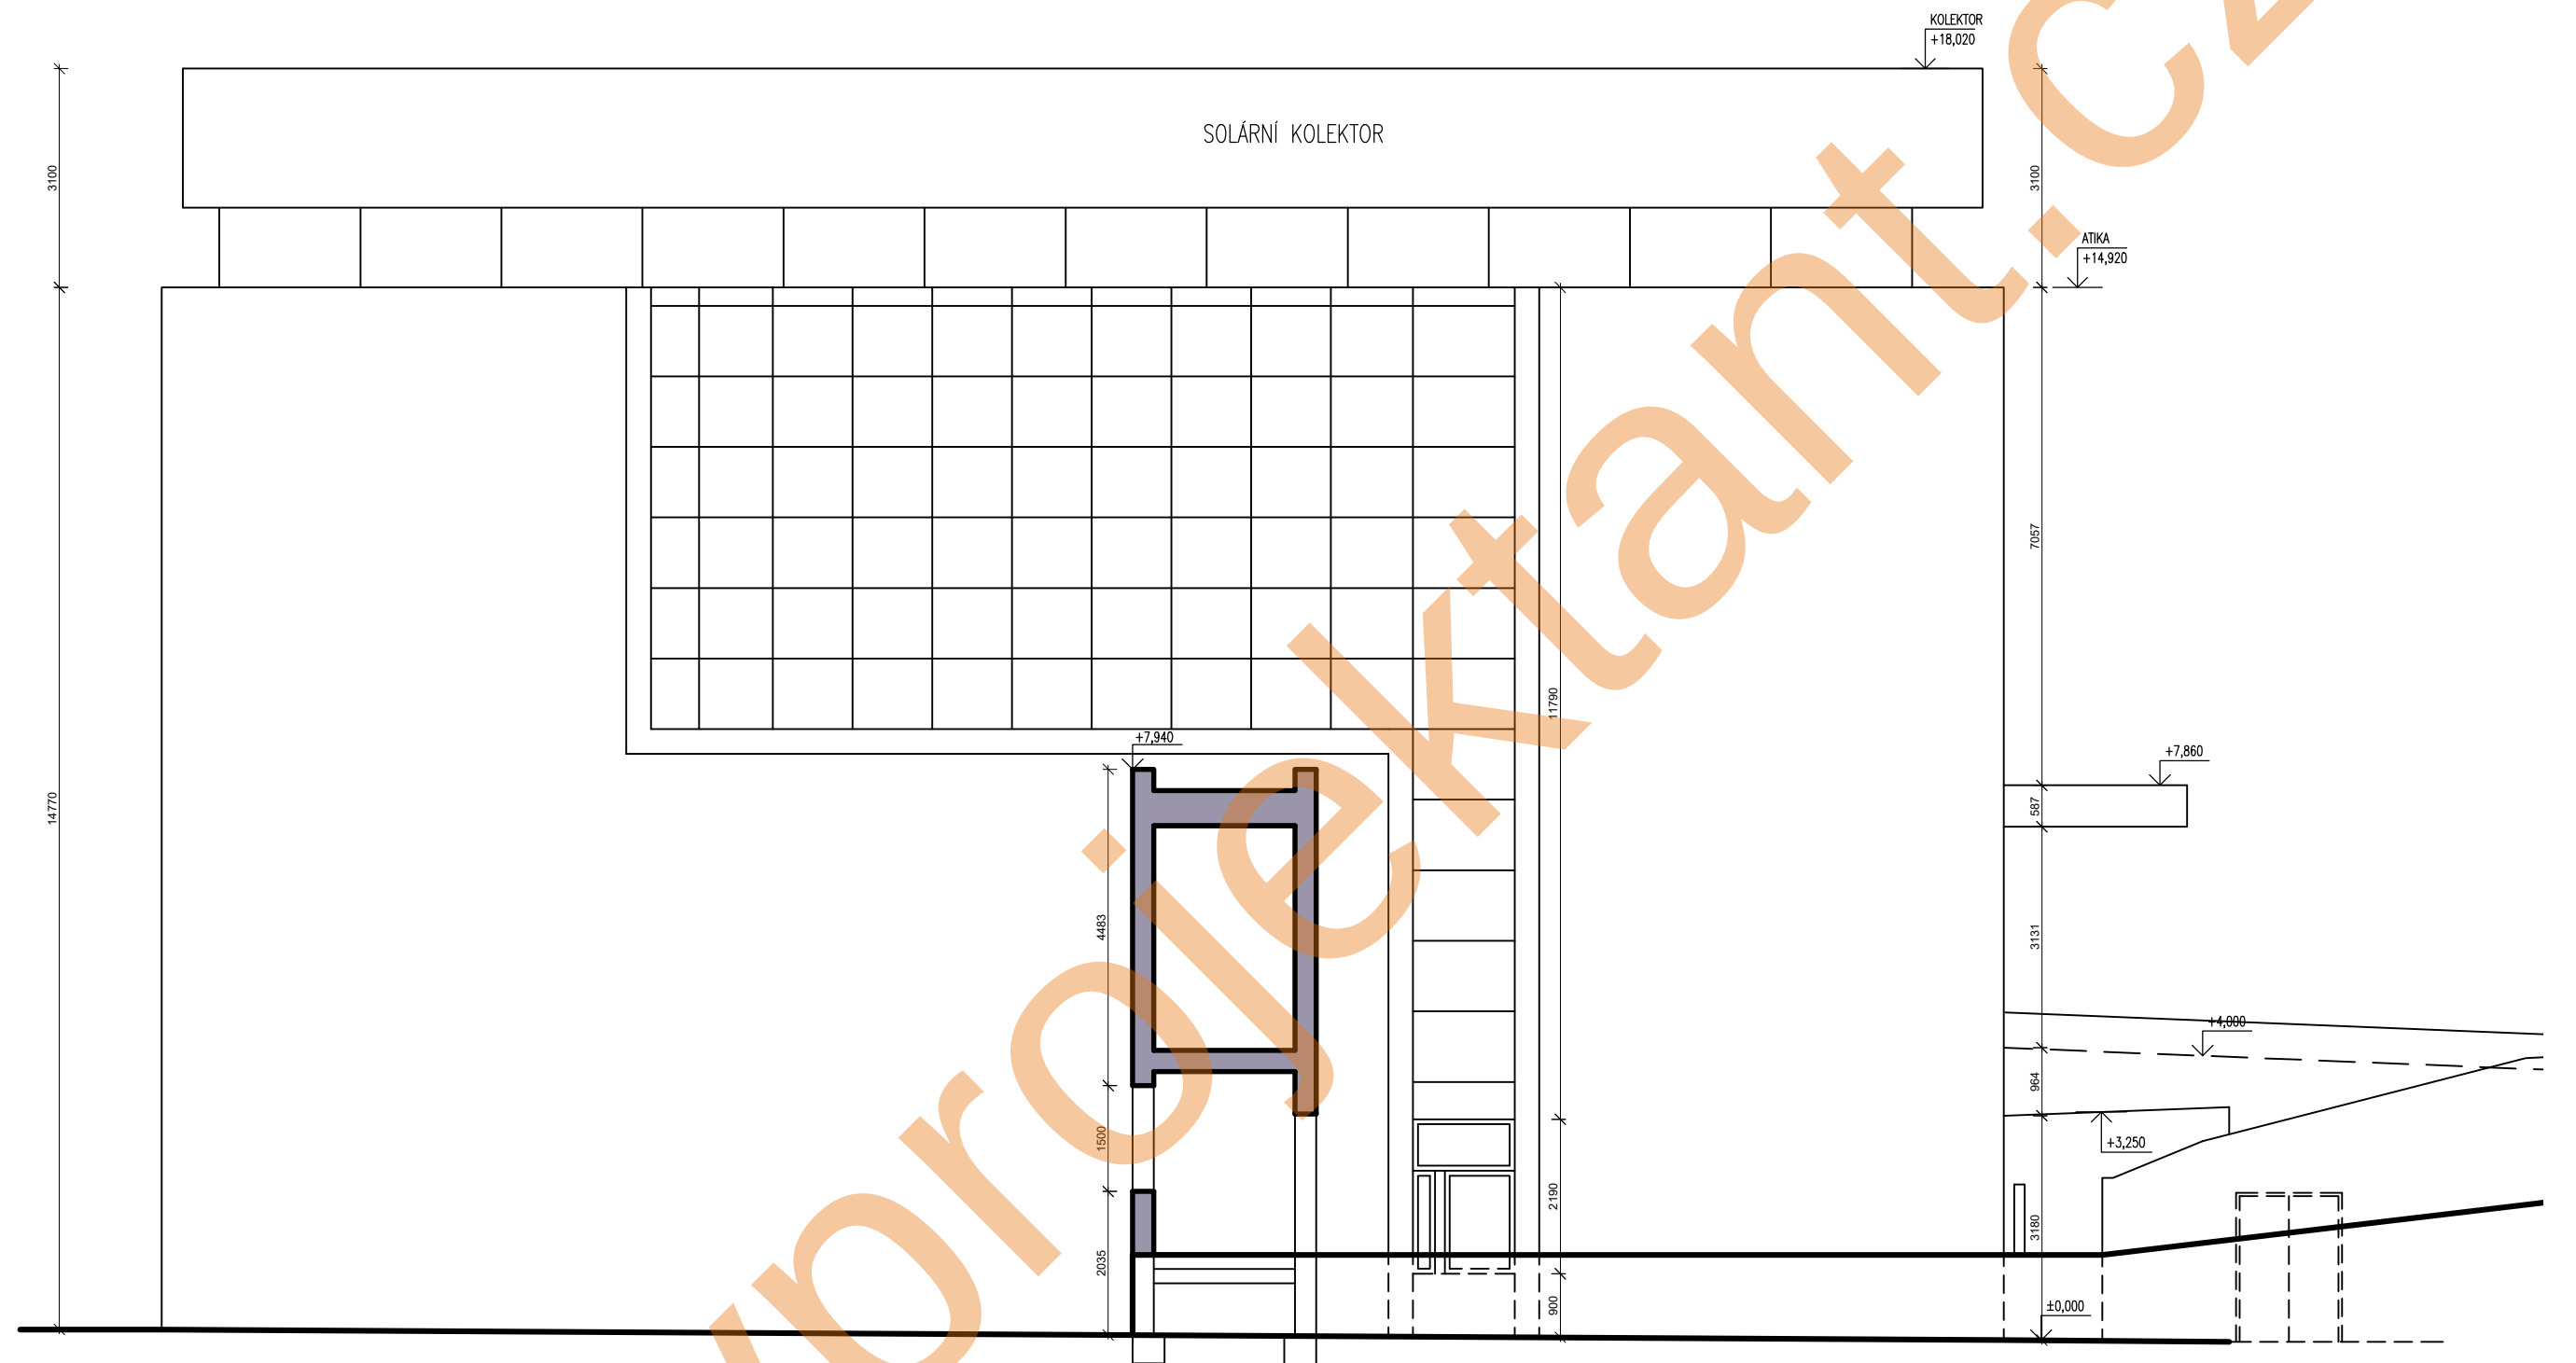

Vypracoval	Schválil	Odpovědná osoba	
Ing. Lukáš Carda	Ing. Lukáš Carda		
	+728 171 591		
	carda.luk@gmail.com		
Akce	REKONSTRUKCE RESTAURAČNÍHO PROSTORU SE ZMĚNOU VYUŽÍVÁNÍ NA 8 SAMOSTATNÝCH JEDNOTEK - ATELIERŮ PROJEKTOVÁ DOKUMENTACE PRO VYDÁNÍ STAVEBNÍHO POVOLENÍ		
Objekt	BUDOVA C – 1.NP – ZÁPADNÍ ČÁST BUDOVY		
Místo stavby			
Investor			
Zakázkové číslo	20 01 01	Formát	A3
Datum	2020 – ÚNOR	Stupeň projektu	DSP
Číslo výkresu	D.1.1.15.	Měřítko	1:100
Obsah			
POHLED SEVERNÍ BOČNÍ			
Tento dokument je duševním vlastnictvím zpracovatele projektu a nesmí být jeho součástí kopírován ani jinak rozšiřován.			