

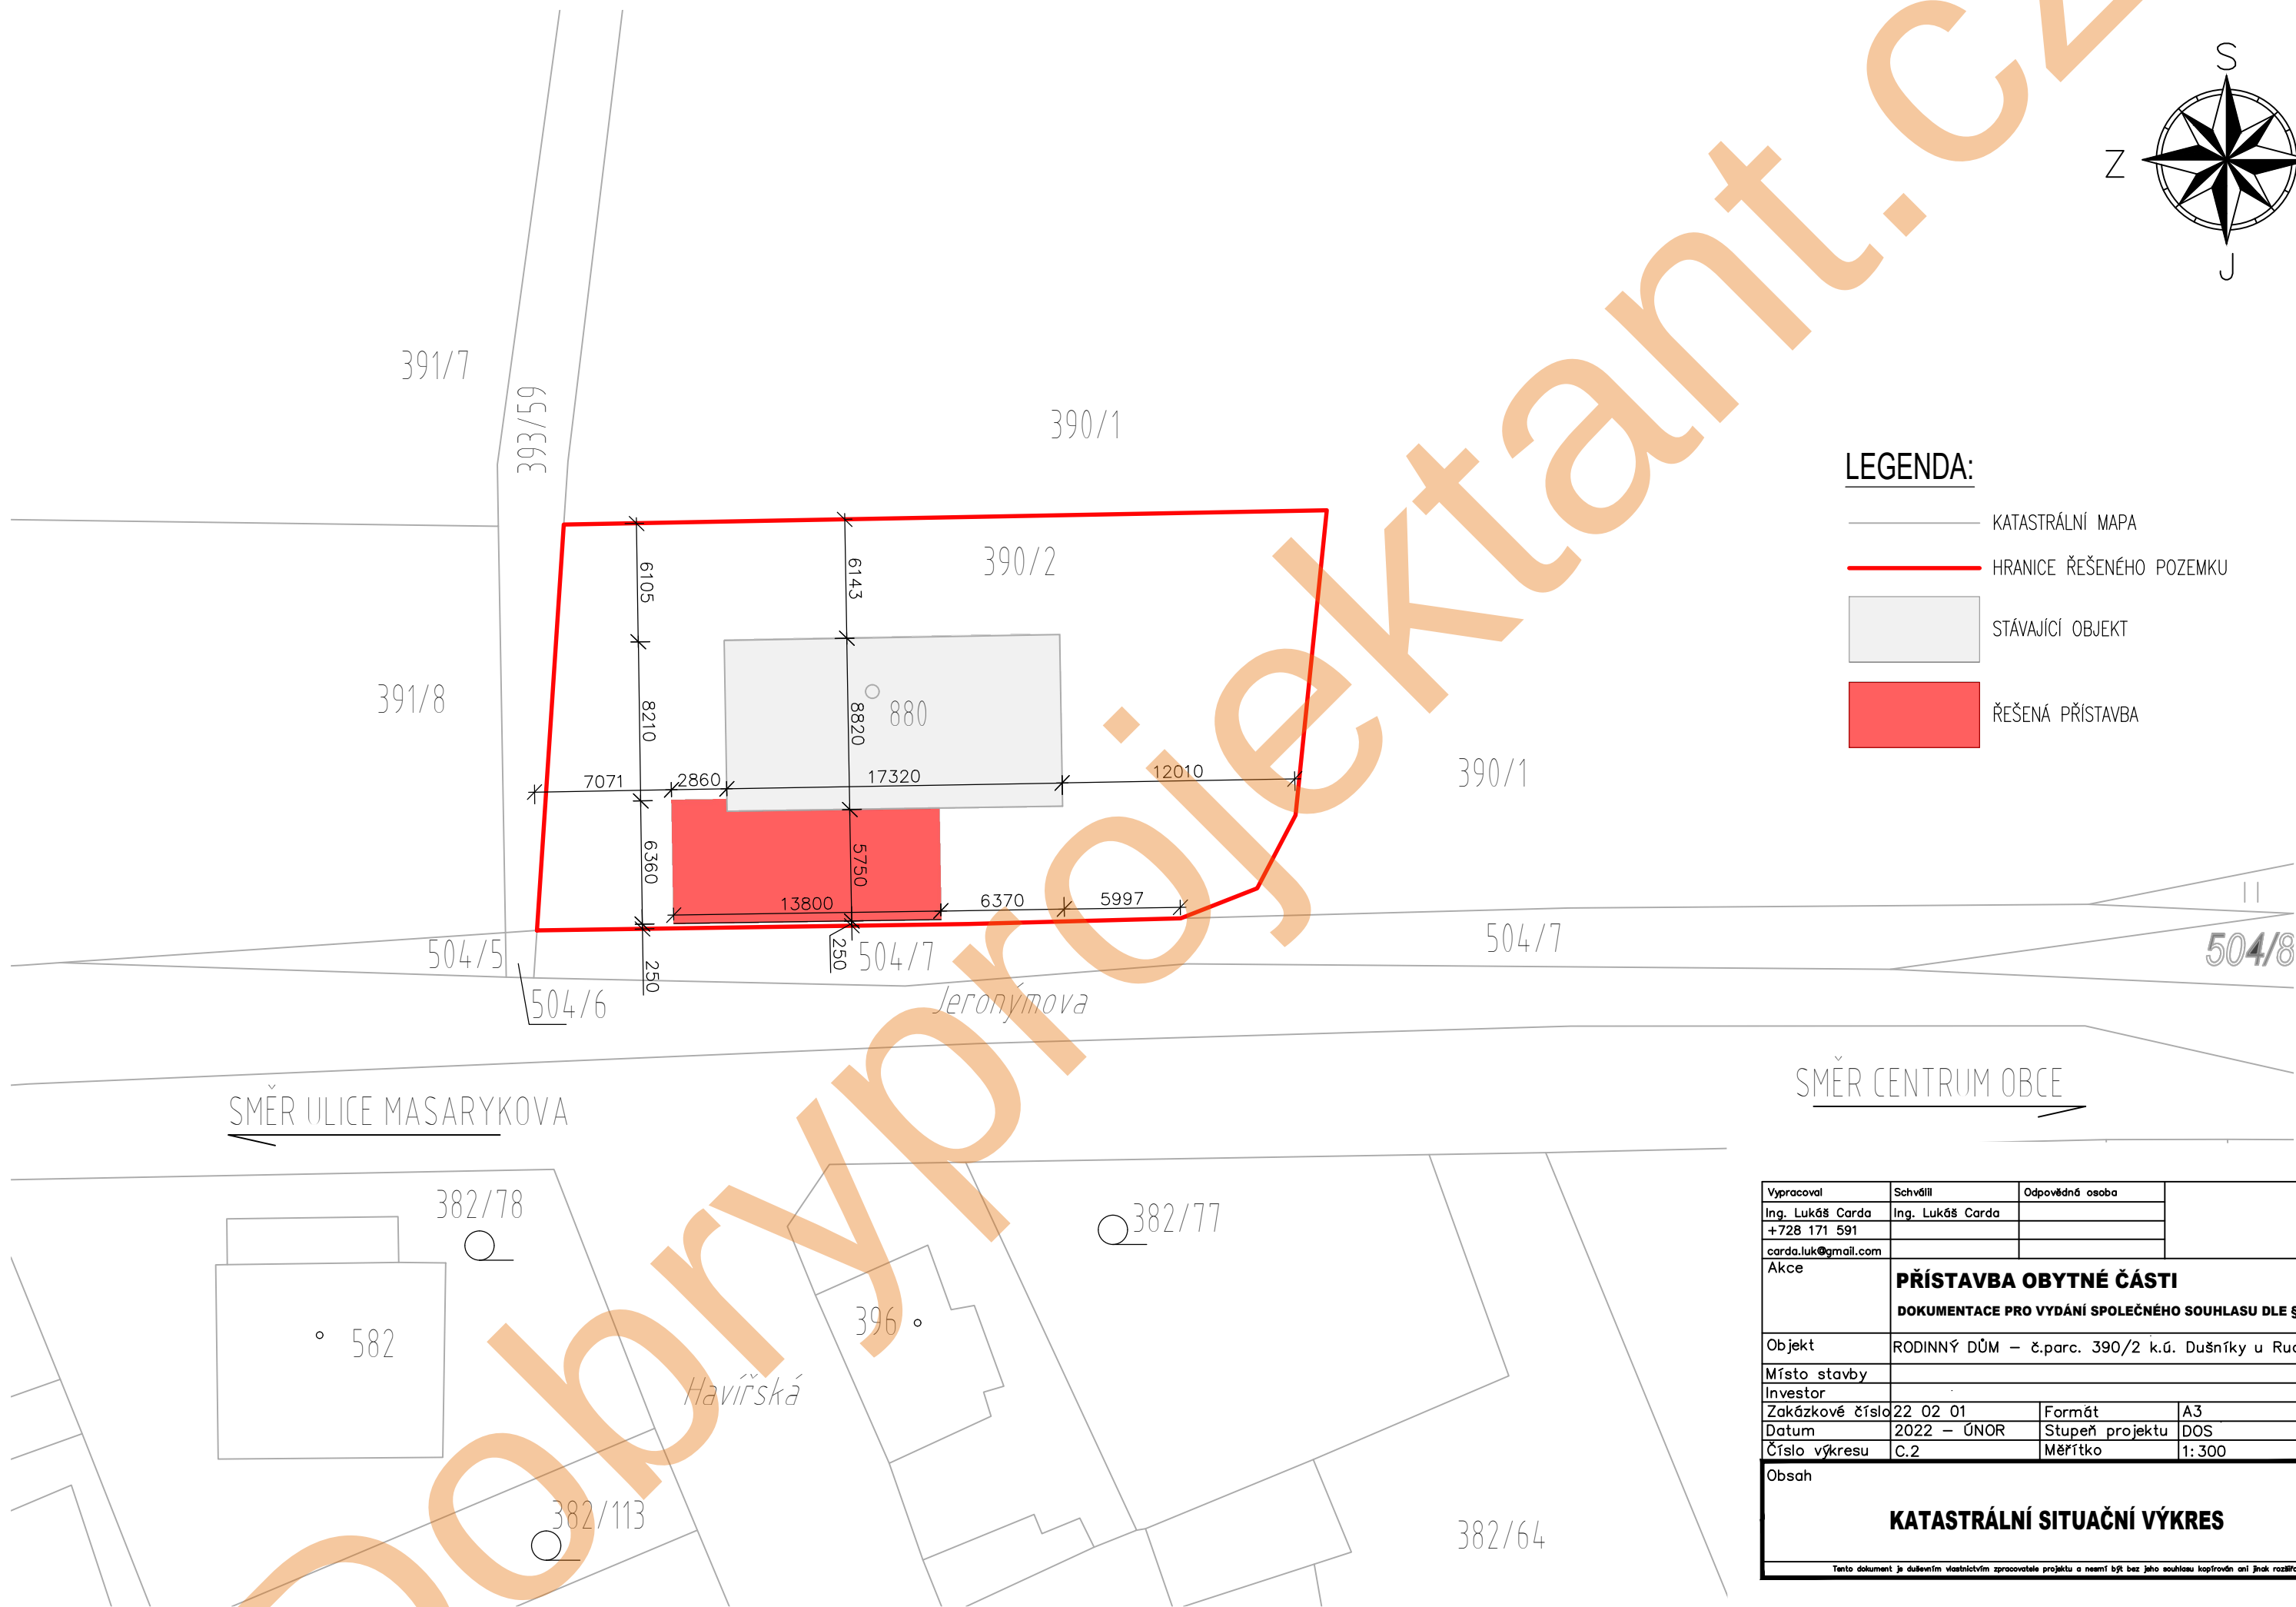


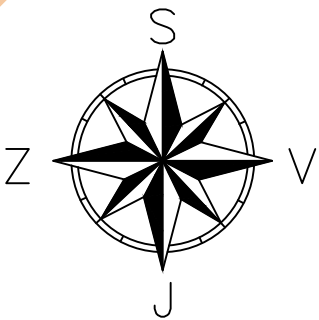


Vypracoval	Schválil	Odpovědná osoba	
Ing. Lukáš Carda	Ing. Lukáš Carda		
+728 171 591			
carda.luk@gmail.com			
Akce	PŘÍSTAVBA OBYTNÉ ČÁSTI		
	DOKUMENTACE PRO VYDÁNÍ SPOLEČNÉHO SOUHLASU DLE § 96a		
Objekt	RODINNÝ DŮM – č.parc. 390/2 k.ú. Dušníky u Rudné		
Místo stavby			
Investor			
Zakázkové číslo	22 02 01	Formát	A3
Datum	2022 – ÚNOR	Stupeň projektu	DOS
Číslo výkresu	C.2	Měřítko	1: 300
Obsah			
KATASTRÁLNÍ SITUAČNÍ VÝKRES			
Tento dokument je duševním vlastnictvím zpracovatele projektu a nemá být bez jeho souhlasu kopírován ani jinak rozšiřován.			

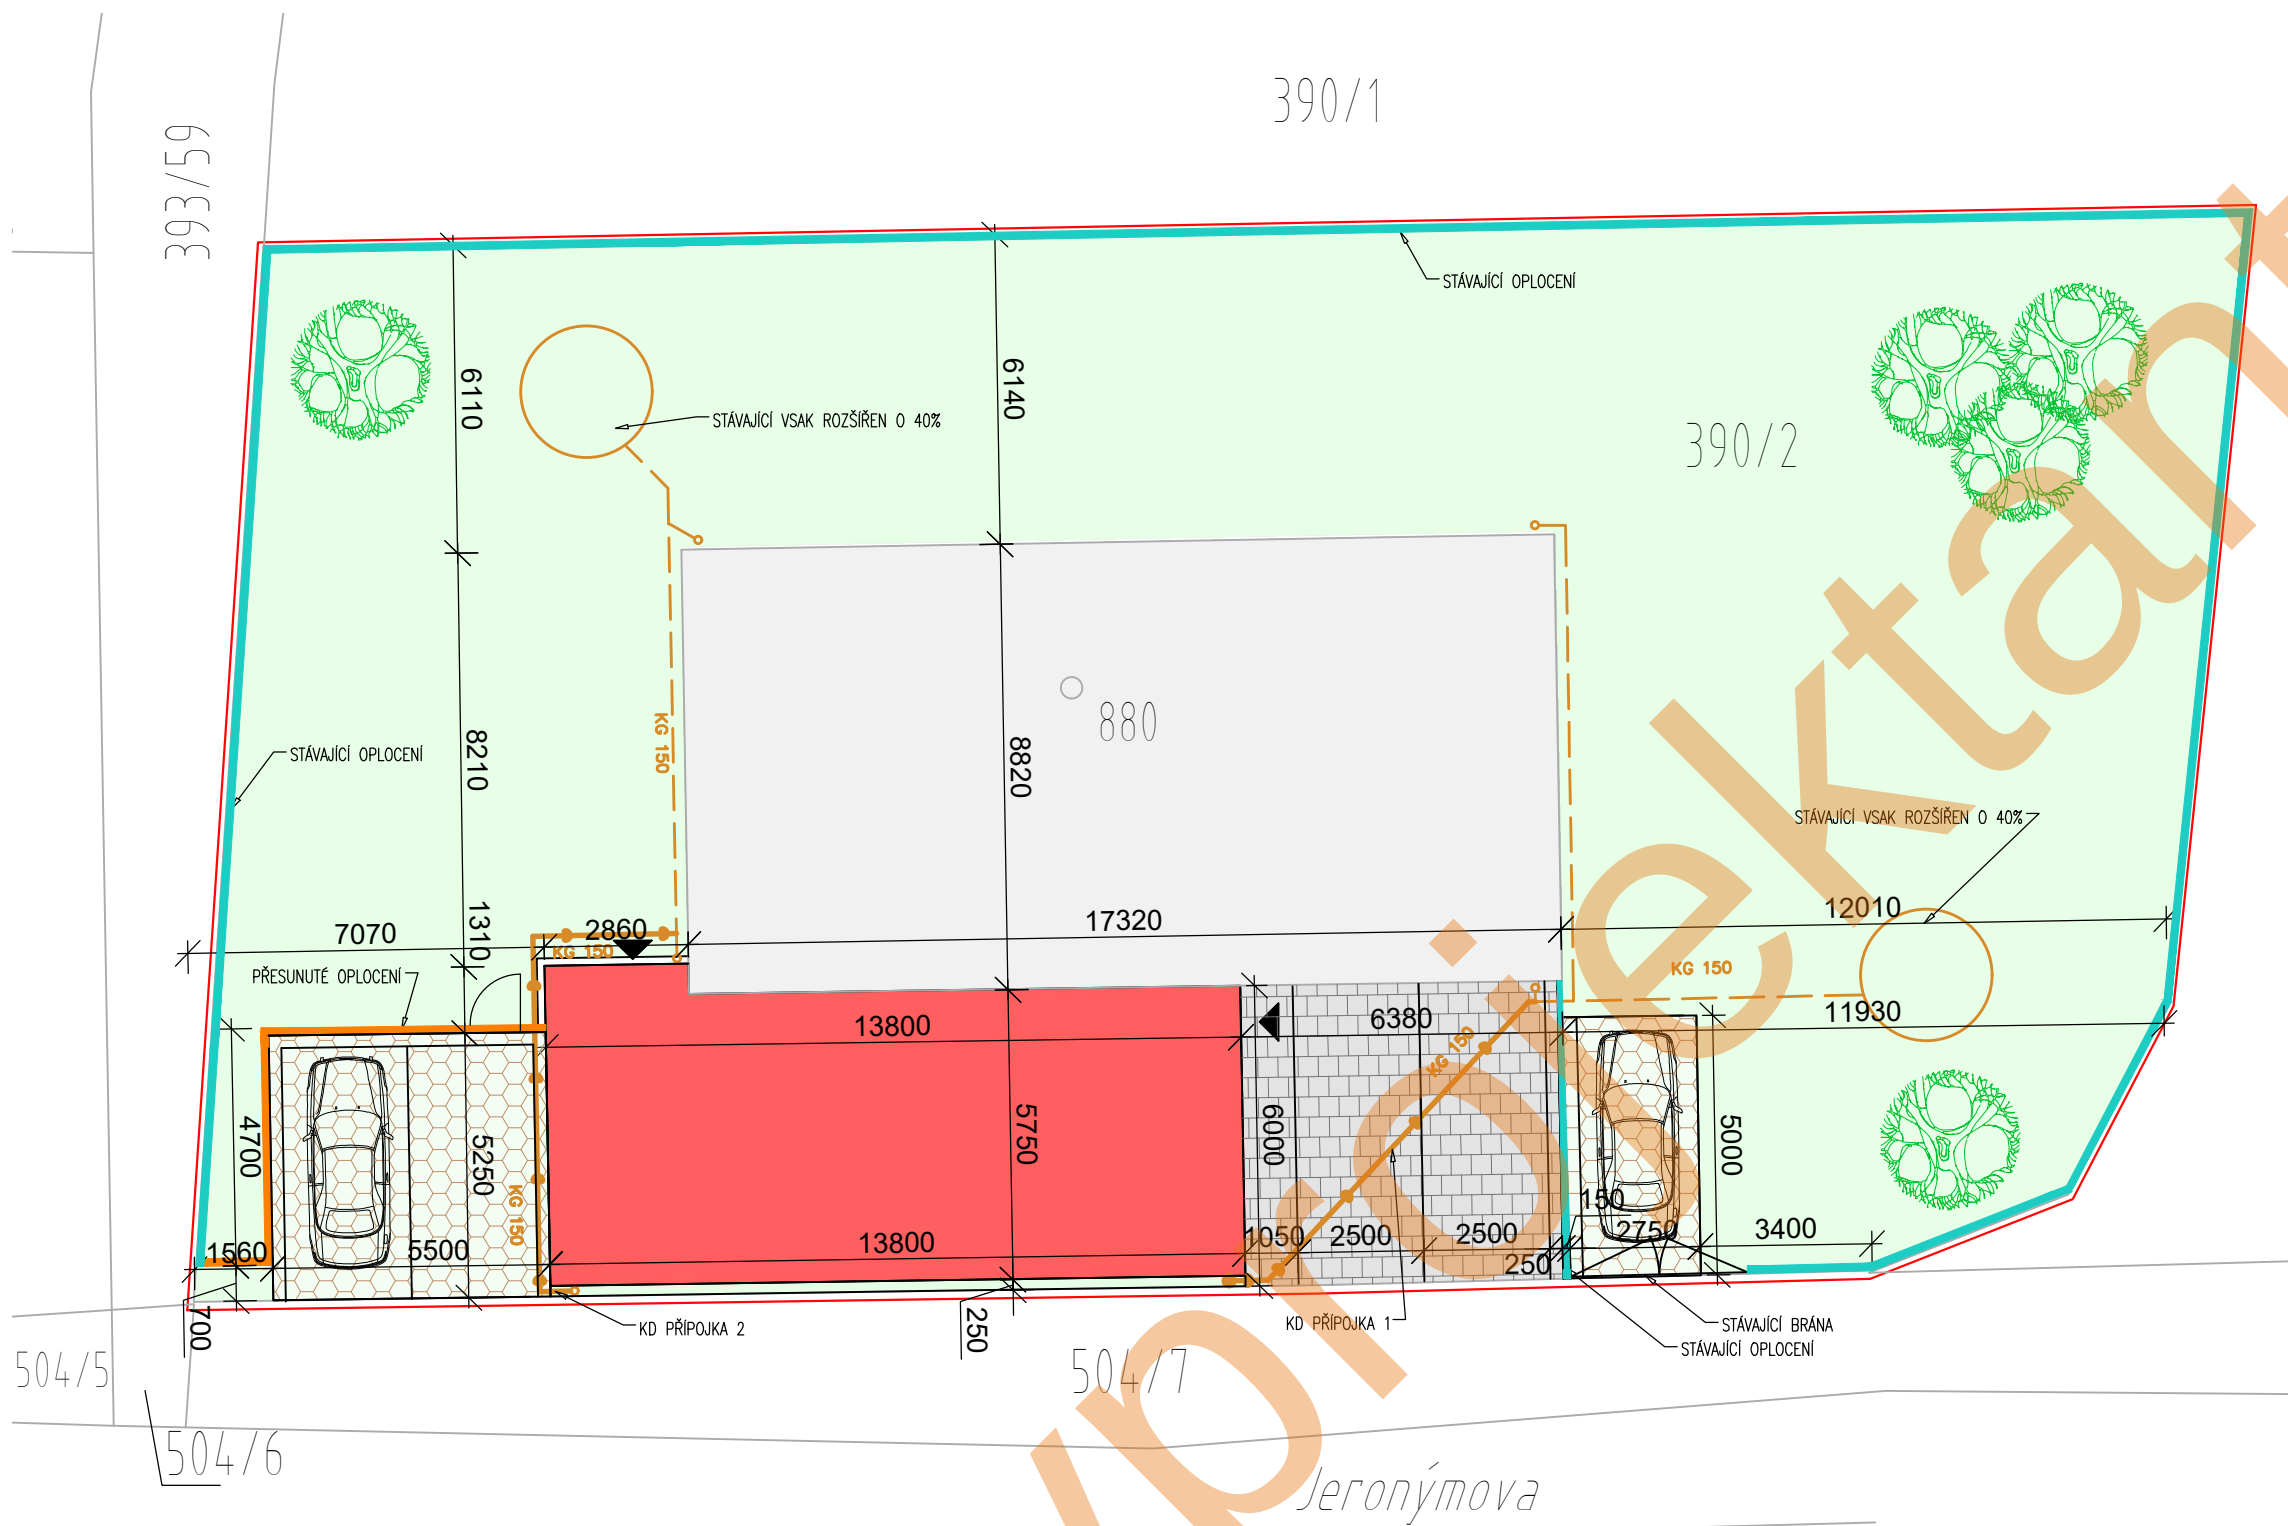



LEGENDA:

- KATASTRÁLNÍ MAPA
- ŘEŠENÝ POZEMEK
- STÁVAJÍCÍ DEŠŤOVÉ POTRUBÍ DN 150
- NOVÉ DEŠŤOVÉ POTRUBÍ DN 150
- STÁVAJÍCÍ OBJEKT – 153 m²
- ŘEŠENÁ PŘÍSTAVBA – 81 m²
- ZATRAVNĚNÉ PARKOVACÍ STÁNÍ – 42,7 m²
- ZPEVNĚNÉ PARKOVACÍ STÁNÍ – 36,8 m²
- TRAVNATÉ PLOCHY – 487 m²
- OPLOČENÍ STÁVAJÍCÍ
- OPLOČENÍ PŘESUNUTÉ

PLOCHA POZEMKU:	801 m ²
ZASTAVĚNÁ PLOCHA DŮM	234 m ²
PARKOVACÍ STÁNÍ ZPEVNĚNÉ	37 m ²
ZAST. ZPEVNĚNÁ PLOCHA	34%
PARKOVACÍ STÁNÍ ZATRAVNĚNÉ	43 m ²

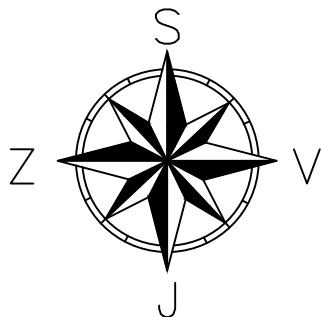

Vypracoval	Schválil	Odpovědná osoba	
Ing. Lukáš Carda	Ing. Lukáš Carda		
+728 171 591			
carda.luk@gmail.com			
Ákce	PŘÍSTAVBA OBYTNÉ ČÁSTI		
	DOKUMENTACE PRO VYDÁNÍ SPOLEČNÉHO SOUHLASU DLE § 96a		
Objekt	RODINNÝ DŮM – č.parc. 390/2 k.ú. Dušníky u Rudné		
Místo stavby			
Investor			
Zakázkové číslo	22 02 01	Formát	A3
Datum	2022 – ÚNOR	Stupeň projektu	DOS
Číslo výkresu	C.3	Měřítko	1:150
Obsah	KOORDINAČNÍ SITUAČNÍ VÝKRES		
Tento dokument je duševním vlastnictvím zpracovatele projektu a nemá být bez jeho souhlasu kopírován ani jinak rozšiřován.			

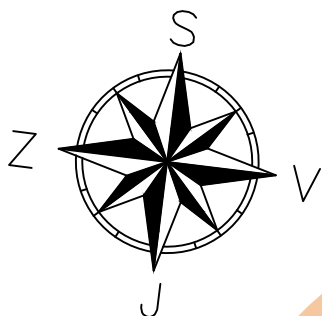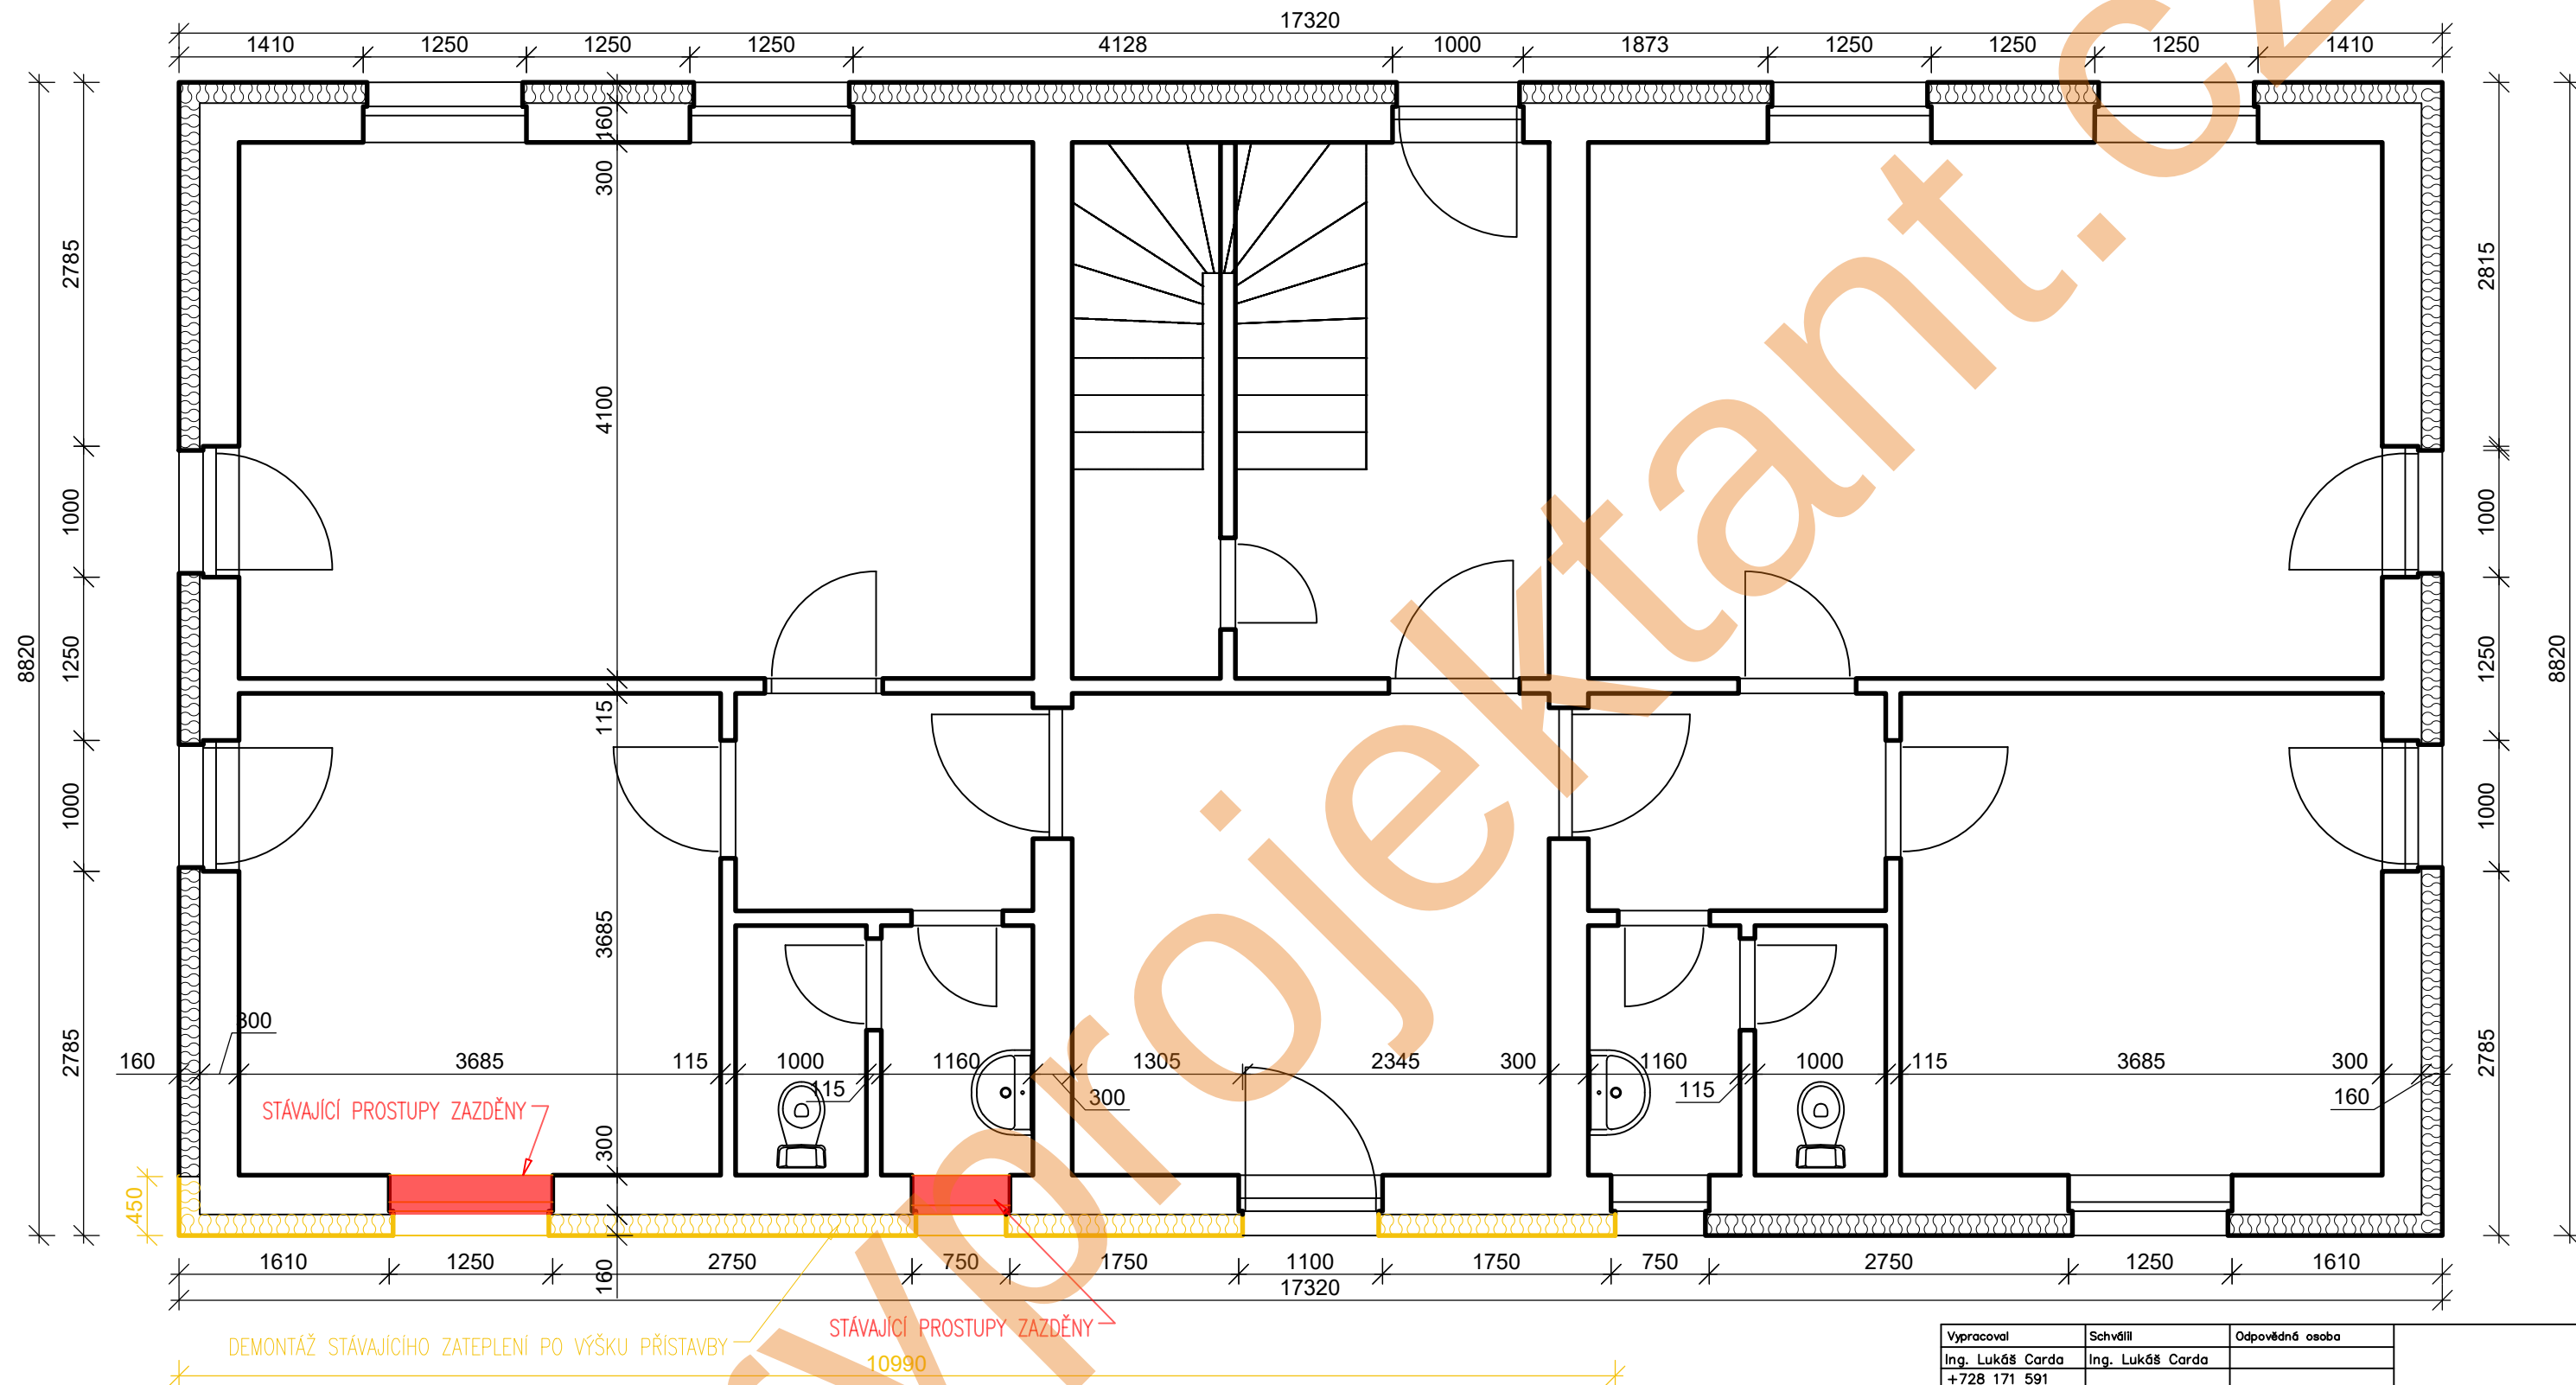


LEGENDA MATERIÁLŮ:

- BOURANÉ KONSTRUKCE
- NOVÉ KONSTRUKCE

POZNÁMKY:

- VEŠKERÉ MONTÁŽNÍ A STAVEBNÍ PRÁCE BUDOU VYKONÁVÁNY AUTORIZOVANOU OSOBOU S PŘÍSLUŠNÝM OPRÁVNĚNÍM
- TATO DOKUMENTACE JE URČENA POUZE PRO ŘÍZENÍ OHLÁŠENÍ STAVBY, NEMŮŽE TEDY NAHRAZOVAT REALIZAČNÍ VÝKRESY.
- VEŠKERÉ ROZMĚRY JE NUTNÉ OVĚŘIT NA MÍSTĚ
- JE ZAKÁZÁNO ODMĚŘOVAT Z VÝKRESŮ
- VŠECHNY POUŽITÉ MATERIÁLY MUSÍ ODPOVÍDAT ČESKÝM ZÁKONŮM, VYHLÁŠKÁM, NORMÁM, TECHNOLOGICKÝM, BEZPEČNOSTNÍM, HYGIENICKÝM A POŽÁRNÍM PŘEDPISŮM.
- NA STAVBĚ MUSÍ BÝT DODRŽOVÁNY VEŠKERÉ PRACOVNÍ, TECHNOLOGICKÉ A TECHNICKÉ POSTUPY A DOPORUČENÍ OD VÝROBCŮ JEDNOTLIVÝCH STAVEBNÍCH SYSTÉMŮ DLE ČSN A SOUVISEJÍCÍCH PŘEDPISŮ
- TATO DOKUMENTACE NENAHRAZUJE DODAVATELSKOU A DÍLENSKOU DOKUMENTACI. DODAVATELSKÉ A DÍLENSKÁ DOKUMENTACE MUSÍ BÝT PŘED ZAPOČETÍM KONKRÉTNÍCH STAVEBNÍCH PRACÍ ODSOUHLASENA GENERÁLNÍM PROJEKTANTEM, ARCHITEKTEM A INVESTOREM.
- VEŠKERÉ STAVEBNÍ PRÁCE MUSÍ PROBIHAT V KOORDINACI SE VŠEMI SOUVISEJÍCIMI PROJEKTY A PROFESEMI.

Vypracoval	Schválil	Odpovědná osoba	
Ing. Lukáš Carda	Ing. Lukáš Carda		
+728 171 591			
carda.luk@gmail.com			
Akce	PŘÍSTAVBA OBYTNÉ ČÁSTI		
	DOKUMENTACE PRO VYDÁNÍ SPOLEČNÉHO SOUHLASU DLE § 96a		
Objekt	RODINNÝ DŮM – č.parc. 390/2 k.ú. Dušníky u Rudné		
Místo stavby			
Investor			
Zakázkové číslo	22 02 01	Formát	A3
Datum	2022 – ÚNOR	Stupeň projektu	DOS
Číslo výkresu	D.1.1.02	Měřítko	1:50
Obsah			
PŮDORYS 1.NP - STÁVAJÍCÍ OBJEKT/BOURACÍ PRÁCE			
Tento dokument je duševním vlastnictvím zpracovatele projektu a nemá být bez jeho souhlasu kopírován ani jinak rozšiřován.			

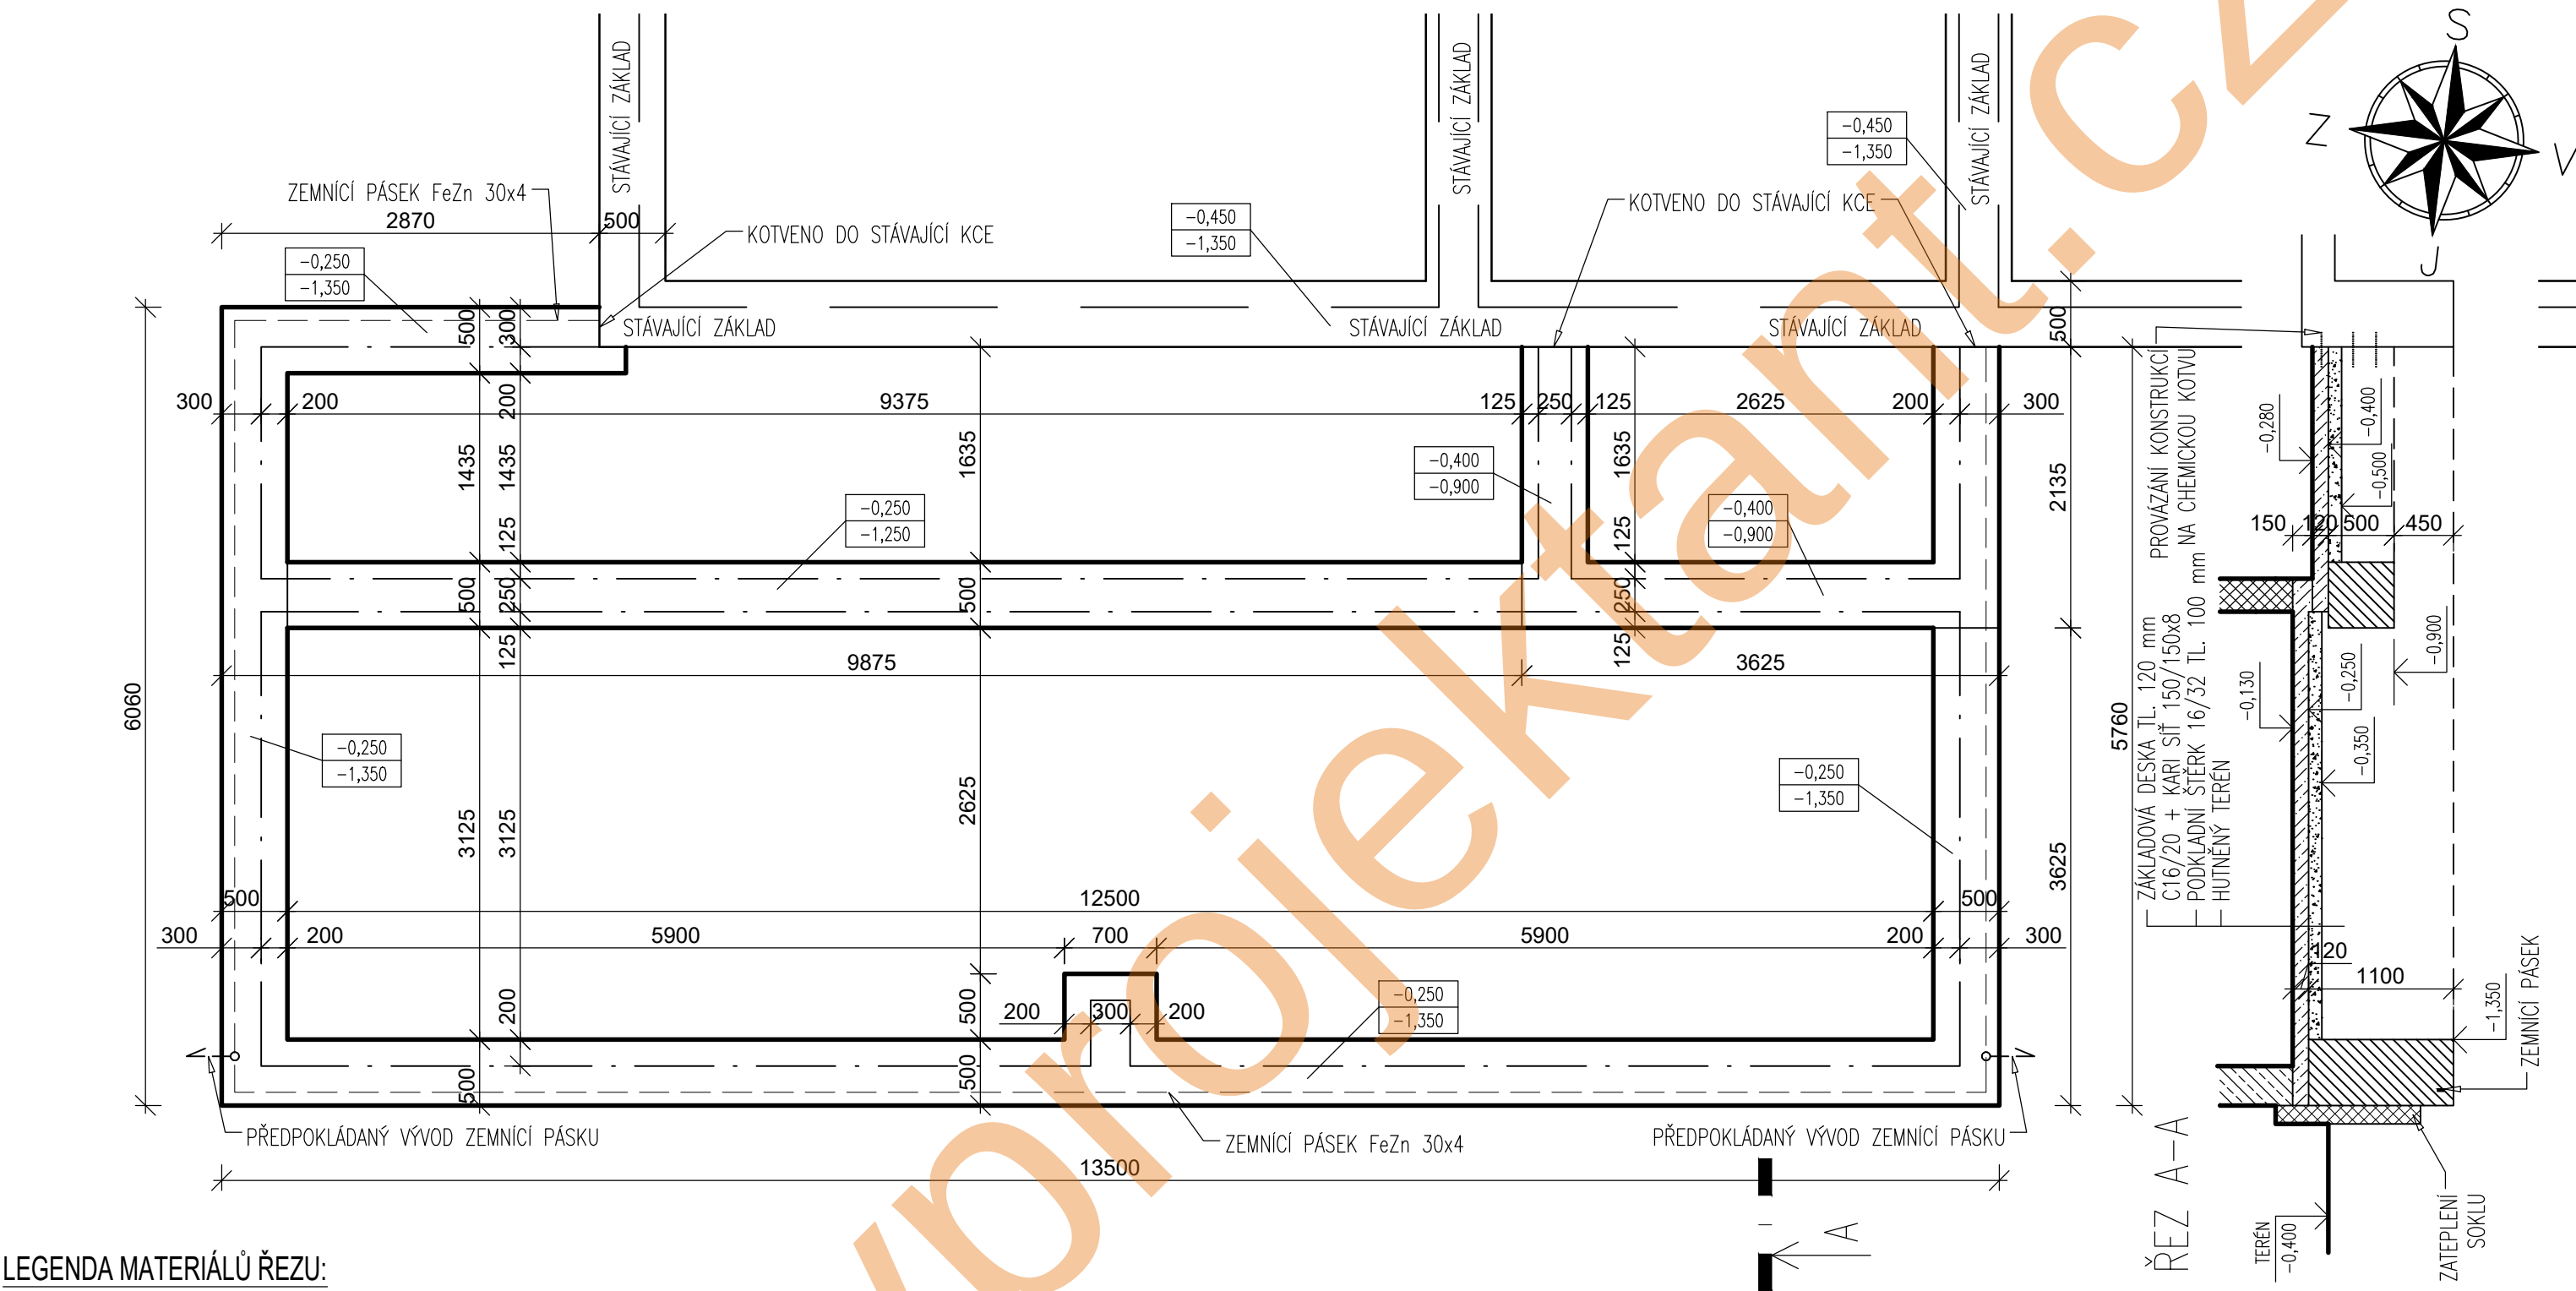

LEGENDA MATERIÁLŮ ŘEZU:

	STÁVAJÍCÍ ZÁKLAD
	ZDIVO POROTHERM 30 Profi na maltu pro tenké spáry
	ŽELEZOBETON
	PROSTÝ BETON

POZNÁMKY:


DO ZÁKLADŮ VLOŽIT ZEMNÍ PÁSEK FeZn 30x4
VNĚJŠÍ HRANU ZÁKLADU U OBVODOVÉHO ZDIVA
JE NUTNÉ BEDNIT KVŮLI NÁSLEDNÉ TEPELNÉ IZOLACI
BETON C 16/20

POZNÁMKY:


- VEŠKERÉ MONTÁŽNÍ A STAVEBNÍ PRÁCE BUDOU VYKONÁVÁNY AUTORIZOVANOU OSOBOU S PŘÍSLUŠNÝM OPRAVNĚNÍM
- TATO DOKUMENTACE JE URČENA POUZE PRO ŘÍZENÍ OHLAŠENÍ STAVBY, NEMŮŽE TEDY NAHRAZOVAT REALIZAČNÍ VÝKRESY.
- VEŠKERÉ ROZMĚRY JE NUTNÉ OVĚŘIT NA MÍSTĚ
- JE ZAKÁZÁNO ODMĚŘOVAT Z VÝKRESŮ
- VŠECHNY POUŽITÉ MATERIÁLY MUSÍ ODPOVÍDAT ČESKÝM ZÁKONŮM, VYHLÁŠKÁM, NORMÁM, TECHNOLOGICKÝM, BEZPEČNOSTNÍM, HYGIENICKÝM A POŽÁRNÍM PŘEDPISŮM.
- NA STAVBĚ MUSÍ BÝT DODRŽOVÁNY VEŠKERÉ PRACOVNÍ, TECHNOLOGICKÉ A TECHNICKÉ POSTUPY A DOPORUČENÍ OD VÝROBCŮ JEDNOTLIVÝCH STAVEBNÍCH SYSTÉMŮ DLE ČSN A SOUVISEJÍCÍCH PŘEDPISŮ
- TATO DOKUMENTACE NENAHRAZUJE DODAVATELSKOU A DÍLENSKOU DOKUMENTACI. DODAVATELSKÉ A DÍLENSKÁ DOKUMENTACE MUSÍ BÝT PŘED ZAPOČETÍM KONKRÉTNÍCH STAVEBNÍCH PRACÍ ODSOUHLASENA GENERÁLNÍM PROJEKTANTEM, ARCHITEKTEM A INVESTOREM.
- VEŠKERÉ STAVEBNÍ PRÁCE MUSÍ PROBÍHAT V KOORDINACI SE VŠEMI SOUVISEJÍCÍMI PROJEKTY A PROFESEMI.

±0,000 = 442,800 m.n.m. Bpv

Vypracoval	Schválil	Odpovědná osoba	
Ing. Lukáš Carda	Ing. Lukáš Carda		
+728 171 591			
carda.luk@gmail.com			
Akce	PŘÍSTAVBA OBYTNÉ ČÁSTI		
	DOKUMENTACE PRO VYDÁNÍ SPOLEČNÉHO SOUHLASU DLE § 96a		
Objekt	RODINNÝ DŮM – č.parc. 390/2 k.ú. Dušníky u Rudné		
Místo stavby			
Investor			
Zakázkové číslo	22 02 01	Formát	A3
Datum	2022 – ÚNOR	Stupeň projektu	DOS
Číslo výkresu	D.1.1.03	Měřítko	1:50
Obsah			
PŮDORYS ZÁKLADŮ - ŘEŠENÁ PŘÍSTAVBA			
Tento dokument je duševním vlastnictvím zpracovatele projektu a nemá být bez jeho souhlasu kopírován ani jinak rozšiřován.			

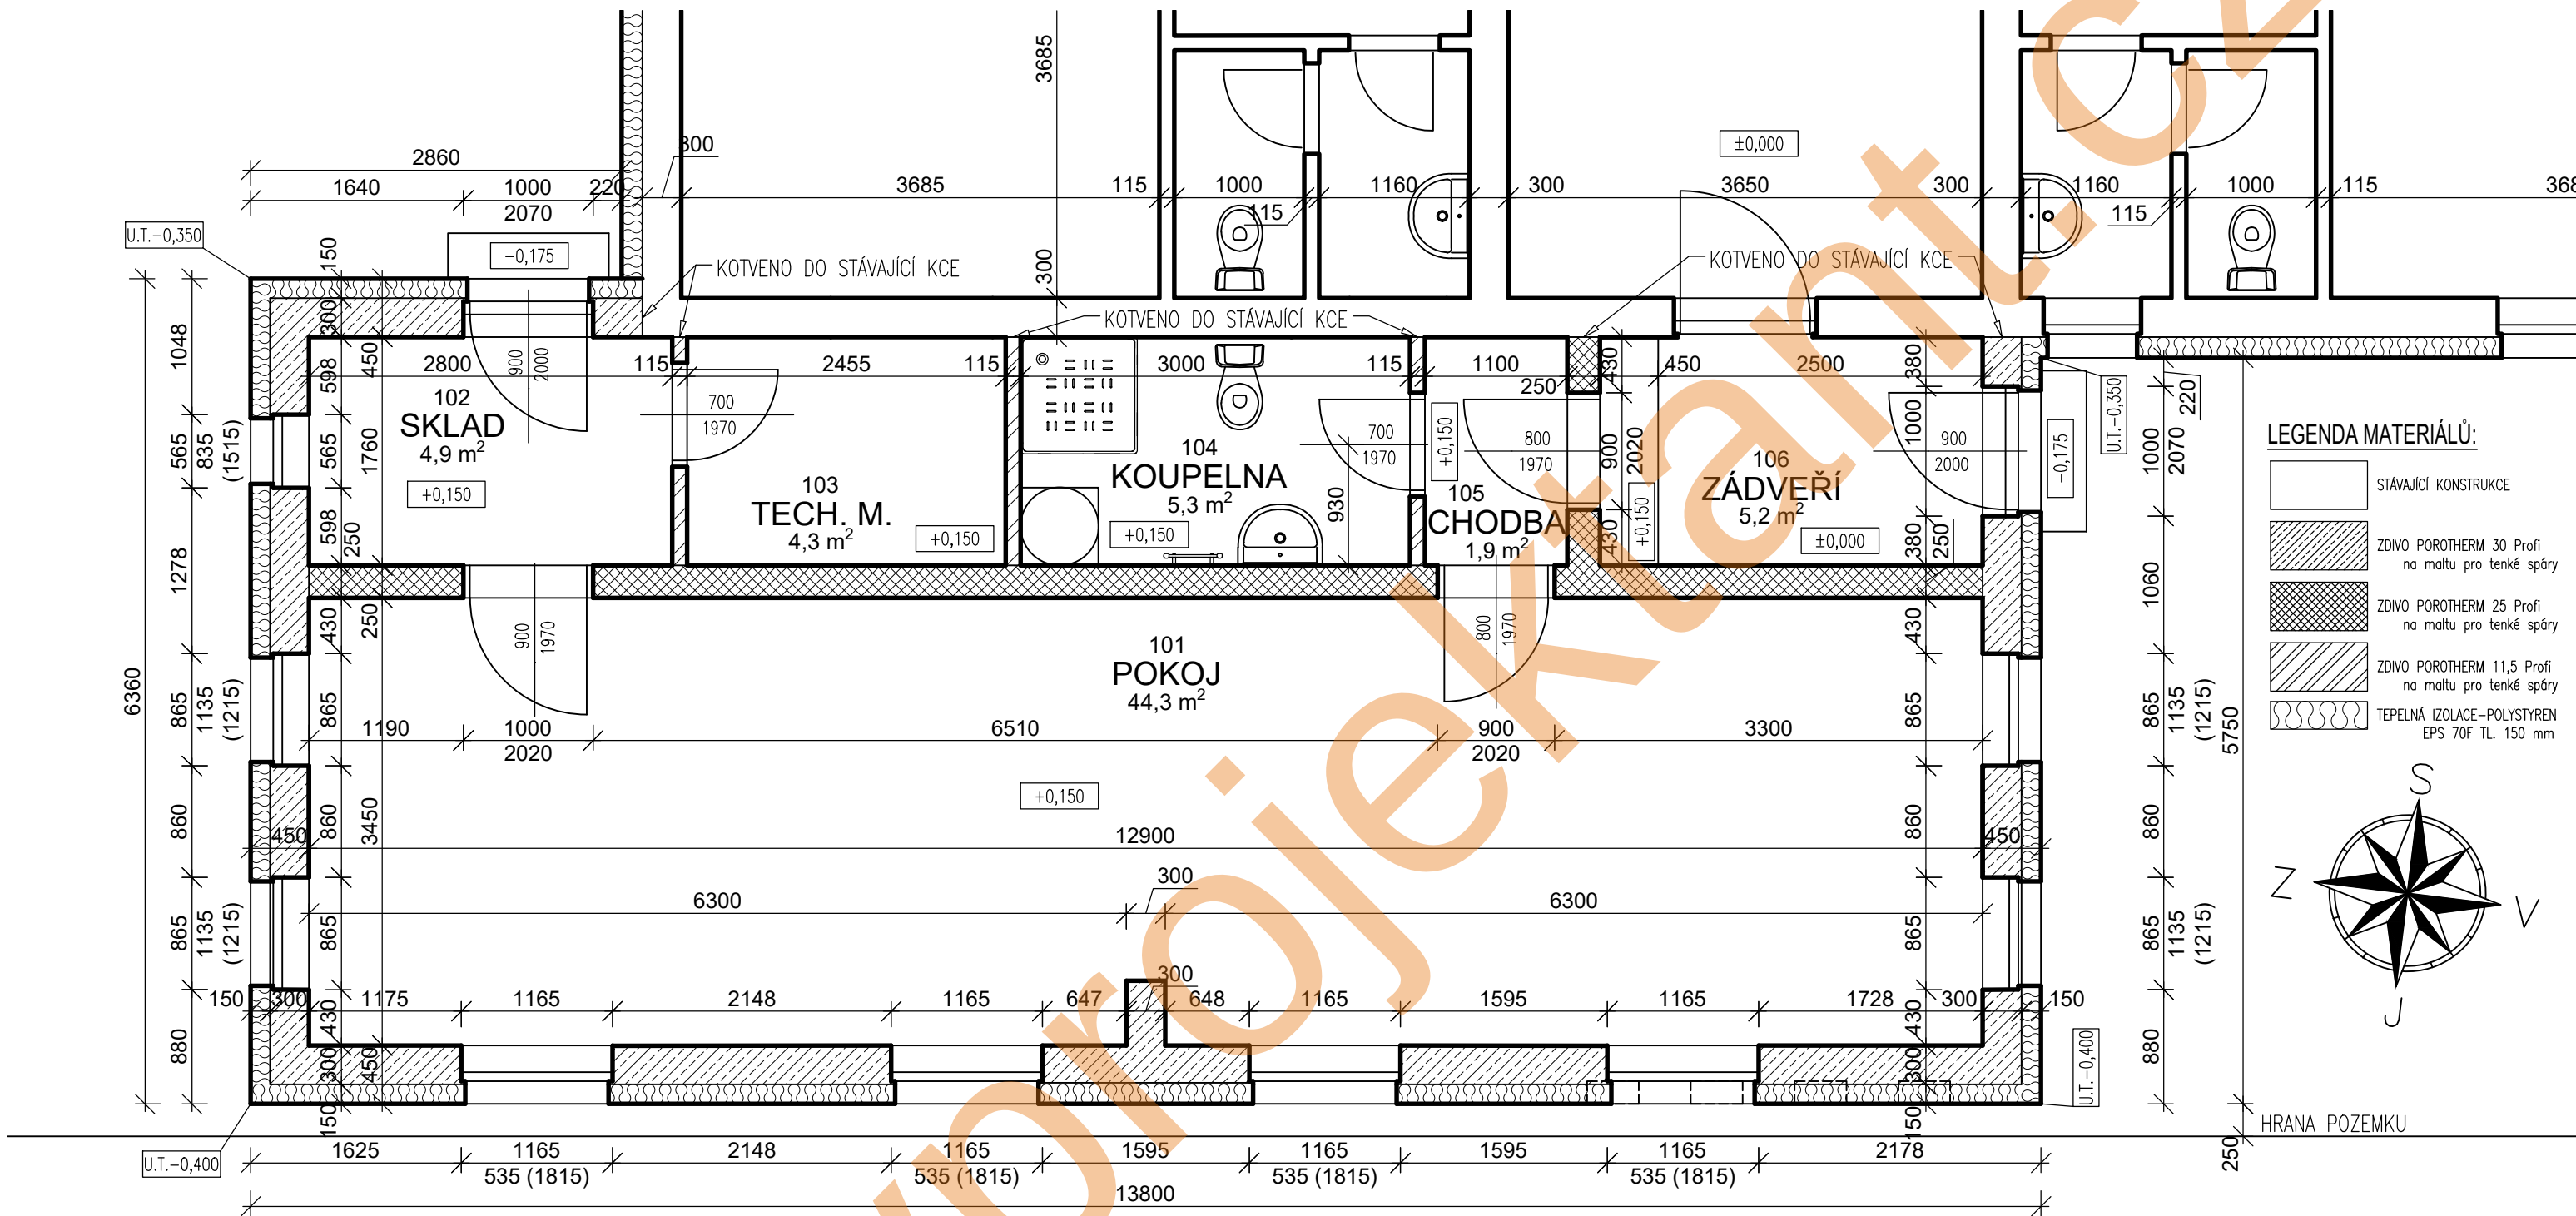

LEGENDA MATERIÁLŮ:	
	STÁVAJÍCÍ KONSTRUKCE
	ZDIVO POROTHERM 30 Profi na maltu pro tenké spáry
	ZDIVO POROTHERM 25 Profi na maltu pro tenké spáry
	ZDIVO POROTHERM 11,5 Profi na maltu pro tenké spáry
	TEPELNÁ IZOLACE-POLYSTYREN EPS 70F TL. 150 mm

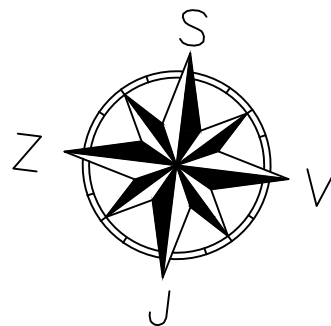

HRANA POZEMKU

SPECIFIKACE MÍSTNOSTÍ:


OZN.	ÚČEL MÍSTNOSTI	PLOCHA (m²)	S.V. (m)	ÓPRAVA POVRCHŮ		
				PODLAHA	STĚNY	STROP
101	POKOJ	44,3	2,6	KERAMICKÁ DLAŽBA	OMÍTKA VÁPENNÁ SOKL 10cm, KER.DL.	OMÍTKA VÁPENNÁ
102	SKLAD	4,9	2,6	KERAMICKÁ DLAŽBA	OMÍTKA VÁPENNÁ SOKL 10cm, KER.DL.	OMÍTKA VÁPENNÁ
103	TECHNICKÁ MÍSTNOST	4,3	2,6	KERAMICKÁ DLAŽBA	OMÍTKA VÁPENNÁ SOKL 10cm, KER.DL.	OMÍTKA VÁPENNÁ
104	KOUPELNA	5,3	2,6	KERAMICKÁ DLAŽBA	OMÍTKA VÁPENNÁ KERAM. OBKLAD 2m	OMÍTKA VÁPENNÁ
105	CHODBA	1,9	2,6	KERAMICKÁ DLAŽBA	OMÍTKA VÁPENNÁ SOKL 10cm, KER.DL.	OMÍTKA VÁPENNÁ
106	ZÁDVEŘÍ	5,2	2,75	KERAMICKÁ DLAŽBA	OMÍTKA VÁPENNÁ SOKL 10cm, KER.DL.	OMÍTKA VÁPENNÁ

POZNÁMKY:

- VEŠKERÉ MONTÁŽNÍ A STAVEBNÍ PRÁCE BUDOU VYKONÁVÁNY AUTORIZOVANOU OSOBOU S PŘÍSLUŠNÝM OPRAVNĚNÍM
- TATO DOKUMENTACE JE URČENA POUZE PRO ŘÍZENÍ OHLAŠENÍ STAVBY, NEMŮŽE TEDY NAHRAZOVAT REALIZAČNÍ VÝKRESY.
- VEŠKERÉ ROZMĚRY JE NUTNÉ OVĚŘIT NA MÍSTĚ
- JE ZAKÁZÁNO ODMĚŘOVAT Z VÝKRESŮ
- VŠECHNY POUŽITÉ MATERIÁLY MUSÍ ODPOVÍDAT ČESKÝM ZÁKONŮM, VYHLÁŠKÁM, NORMÁM, TECHNOLOGICKÝM, BEZPEČNOSTNÍM, HYGIENICKÝM A POŽÁRNÍM PŘEDPISŮM.
- NA STAVBĚ MUSÍ BÝT DODRŽOVÁNY VEŠKERÉ PRACOVNÍ, TECHNOLOGICKÉ A TECHNICKÉ POSTUPY A DOPORUČENÍ OD VÝROBCŮ JEDNOTLIVÝCH STAVEBNÍCH SYSTÉMŮ DLE ČSN A SOUVISEJÍCÍCH PŘEDPISŮ
- TATO DOKUMENTACE NENAHRAZUJE DODAVATELSKOU A DÍLENSKOU DOKUMENTACI. DODAVATELSKÉ A DÍLENSKÁ DOKUMENTACE MUSÍ BÝT PŘED ZAPOČETÍM KONKRÉTNÍCH STAVEBNÍCH PRACÍ ODSOUHLASENA GENERÁLNÍM PROJEKTANTEM, ARCHITEKTEM A INVESTOREM.
- VEŠKERÉ STAVEBNÍ PRÁCE MUSÍ PROBÍHAT V KOORDINACI SE VŠEMI SOUVISEJÍCÍMI PROJEKTY A PROFESEMI.

±0,000 = 442,800 m.n.m. Bpv

Vypracoval	Schválil	Odpovědná osoba	
Ing. Lukáš Carda	Ing. Lukáš Carda		
+728 171 591			
carda.luk@gmail.com			
Akce	PŘÍSTAVBA OBYTNÉ ČÁSTI		
	DOKUMENTACE PRO VYDÁNÍ SPOLEČNÉHO SOUHLASU DLE § 96a		
Objekt	RODINNÝ DŮM – č.parc. 390/2 k.ú. Dušníky u Rudné		
Místo stavby			
Investor			
Zakázkové číslo	22 02 01	Formát	A3
Datum	2022 – ÚNOR	Stupeň projektu	DOS
Číslo výkresu	D.1.1.04	Měřítko	1:50
Obsah			
PŮDORYS 1.NP - ŘEŠENÁ PŘÍSTAVBA			
Tento dokument je duševním vlastnictvím zpracovatele projektu a nemá být bez jeho souhlasu kopírován ani jinak rozšiřován.			

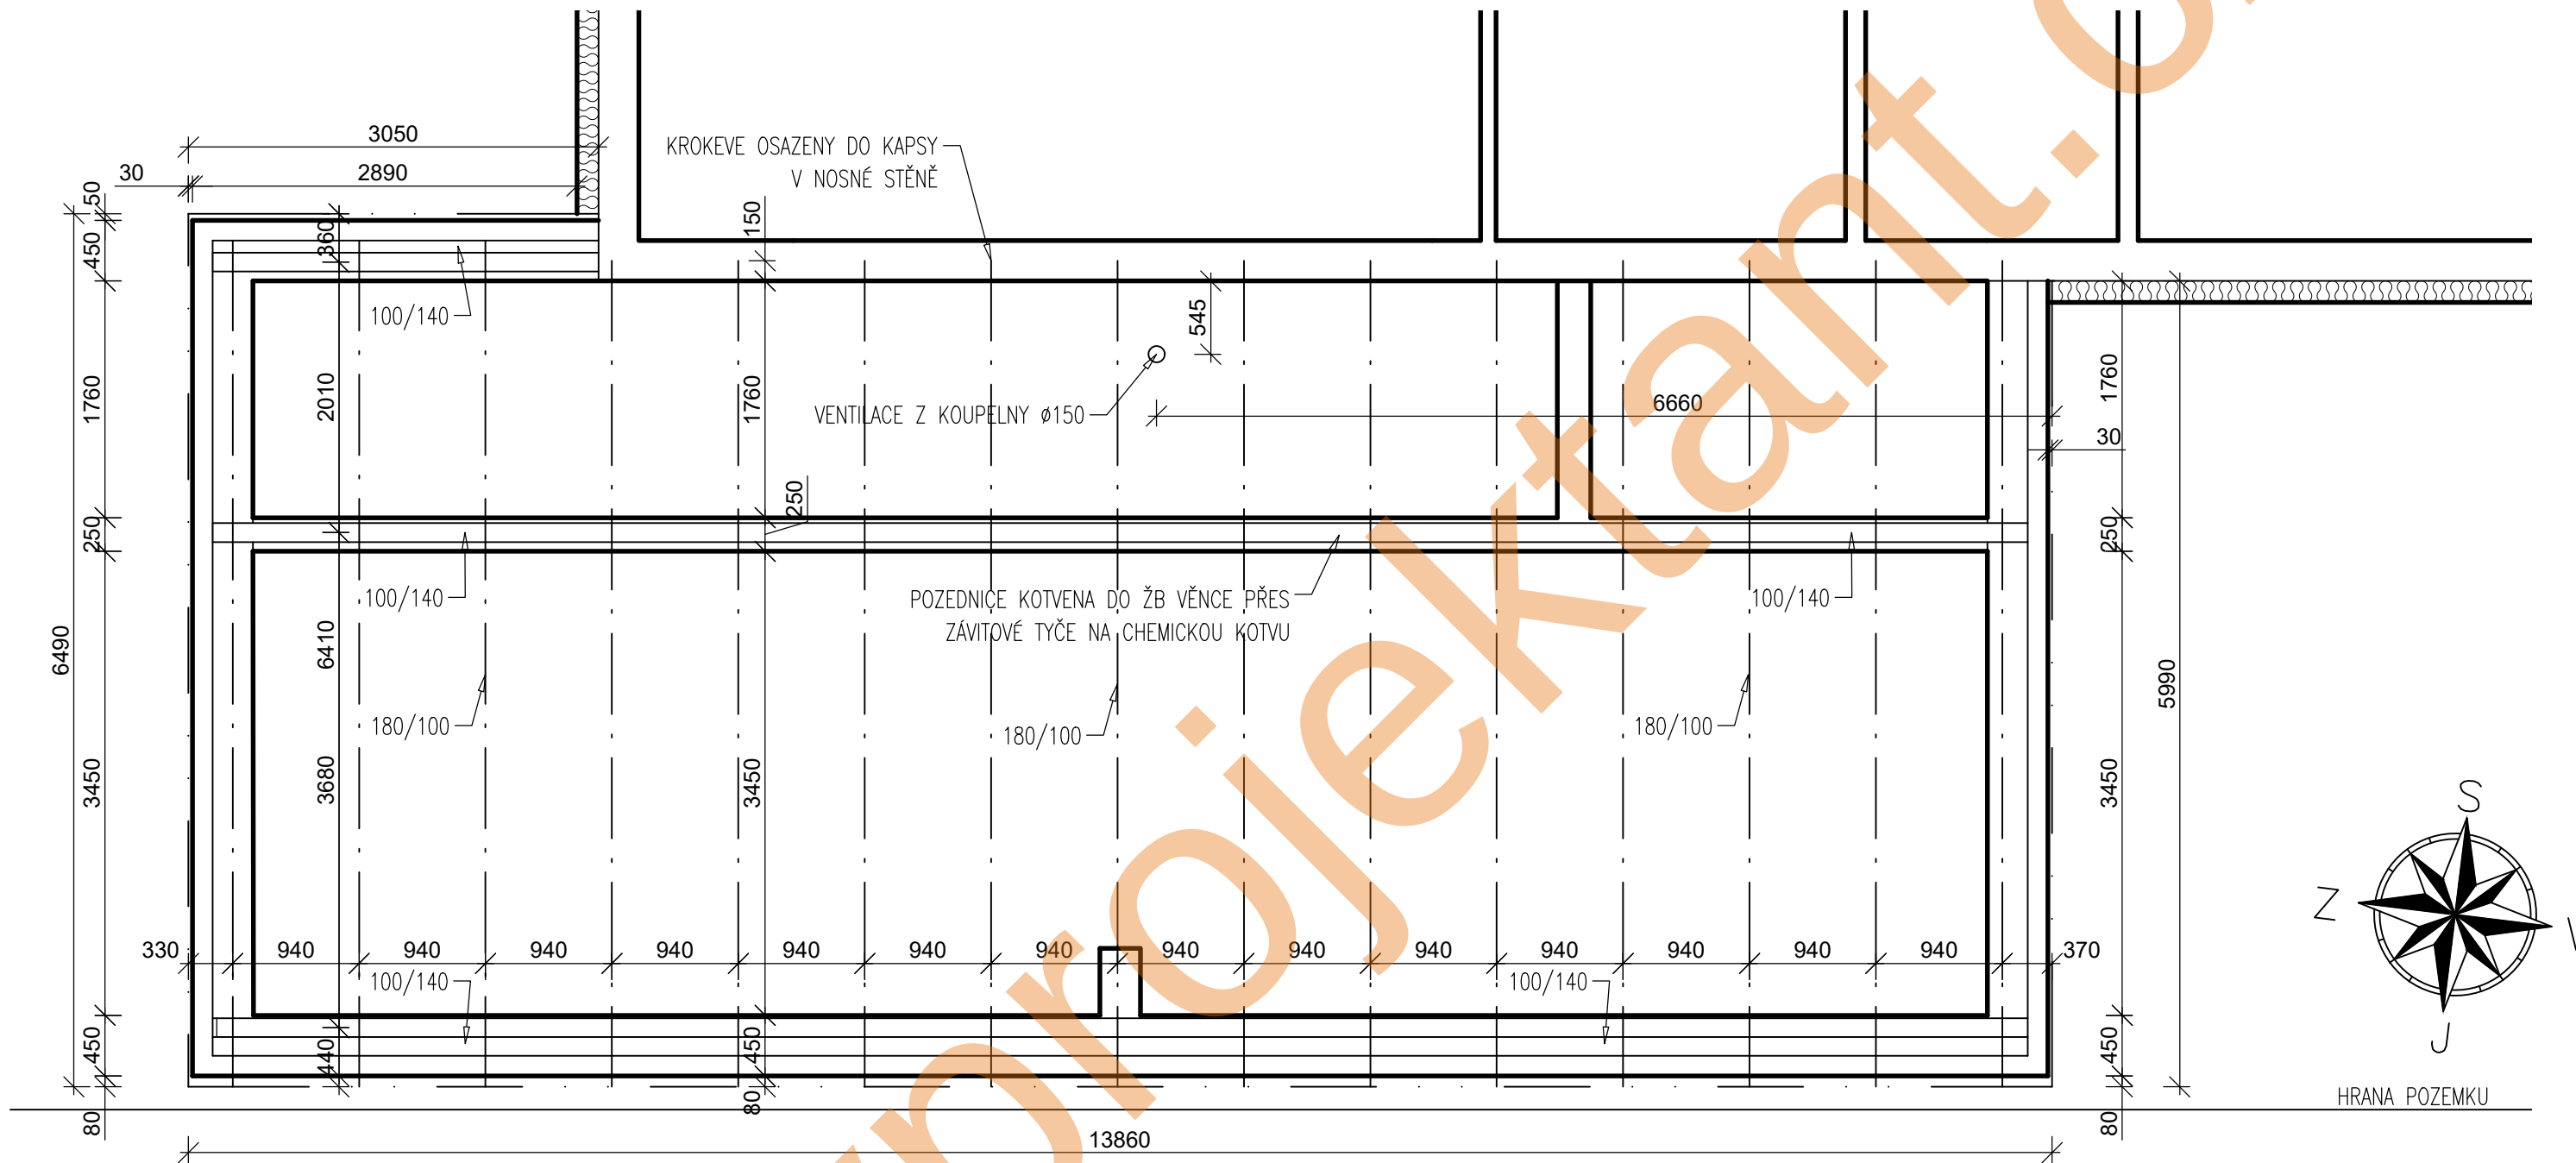


POZNÁMKY:

- VEŠKERÉ MONTÁŽNÍ A STAVEBNÍ PRÁCE BUDOU VYKONÁVÁNY AUTORIZOVANOU OSOBOU S PŘÍSLUŠNÝM OPRAVNĚNÍM
- TATO DOKUMENTACE JE URČENA POUZE PRO ŘÍZENÍ OHLAŠENÍ STAVBY, NEMŮŽE TEDY NAHRAZOVAT REALIZAČNÍ VÝKRESY.
- VEŠKERÉ ROZMĚRY JE NUTNÉ OVĚŘIT NA MÍSTĚ
- JE ZAKÁZÁNO ODMĚŘOVAT Z VÝKRESŮ
- VŠECHNY POUŽITÉ MATERIÁLY MUSÍ ODPOVÍDAT ČESKÝM ZÁKONŮM, VYHLÁŠKÁM, NORMÁM, TECHNOLOGICKÝM, BEZPEČNOSTNÍM, HYGIENICKÝM A POŽÁRNÍM PŘEDPISŮM.
- NA STAVBĚ MUSÍ BÝT DODRŽOVÁNY VEŠKERÉ PRACOVNÍ, TECHNOLOGICKÉ A TECHNICKÉ POSTUPY A DOPORUČENÍ OD VÝROBCŮ JEDNOTLIVÝCH STAVEBNÍCH SYSTÉMŮ DLE ČSN A SOUVISEJÍCÍCH PŘEDPISŮ
- TATO DOKUMENTACE NENAHRAZUJE DODAVATELSKOU A DÍLENSKOU DOKUMENTACI. DODAVATELSKÉ A DÍLENSKÁ DOKUMENTACE MUSÍ BÝT PŘED ZAPOČETÍM KONKRÉTNÍCH STAVEBNÍCH PRACÍ ODSOUHLASENA GENERÁLNÍM PROJEKTANTEM, ARCHITEKTEM A INVESTOREM.
- VEŠKERÉ STAVEBNÍ PRÁCE MUSÍ PROBÍHAT V KOORDINACI SE VŠEMI SOUVISEJÍCÍMI PROJEKTY A PROFESEMI.

±0.000 = 442,800 m.n.m. BpV

Vypracoval	Schválil	Odpovědná osoba			
Ing. Lukáš Carda	Ing. Lukáš Carda				
+728 171 591					
carda.luk@gmail.com					
Akce	PŘÍSTAVBA OBYTNÉ ČÁSTI				
	DOKUMENTACE PRO VYDÁNÍ SPOLEČNÉHO SOUHLASU DLE § 96a				
Objekt	RODINNÝ DŮM – č.parc. 390/2 k.ú. Dušníky u Rudné				
Místo stavby					
Investor					
Zakázkové číslo	22 02 01	Formát	A3		
Datum	2022 – ÚNOR	Stupeň projektu	DOS		
Číslo výkresu	D.1.1.05	Měřítko	1:50		
Obsah					
PŮDORYS KROVU - ŘEŠENÁ PŘÍSTAVBA					
Tento dokument je duševním vlastnictvím zpracovatele projektu a nesmí být bez jeho souhlasu kopírován ani jinak rozšiřován.					

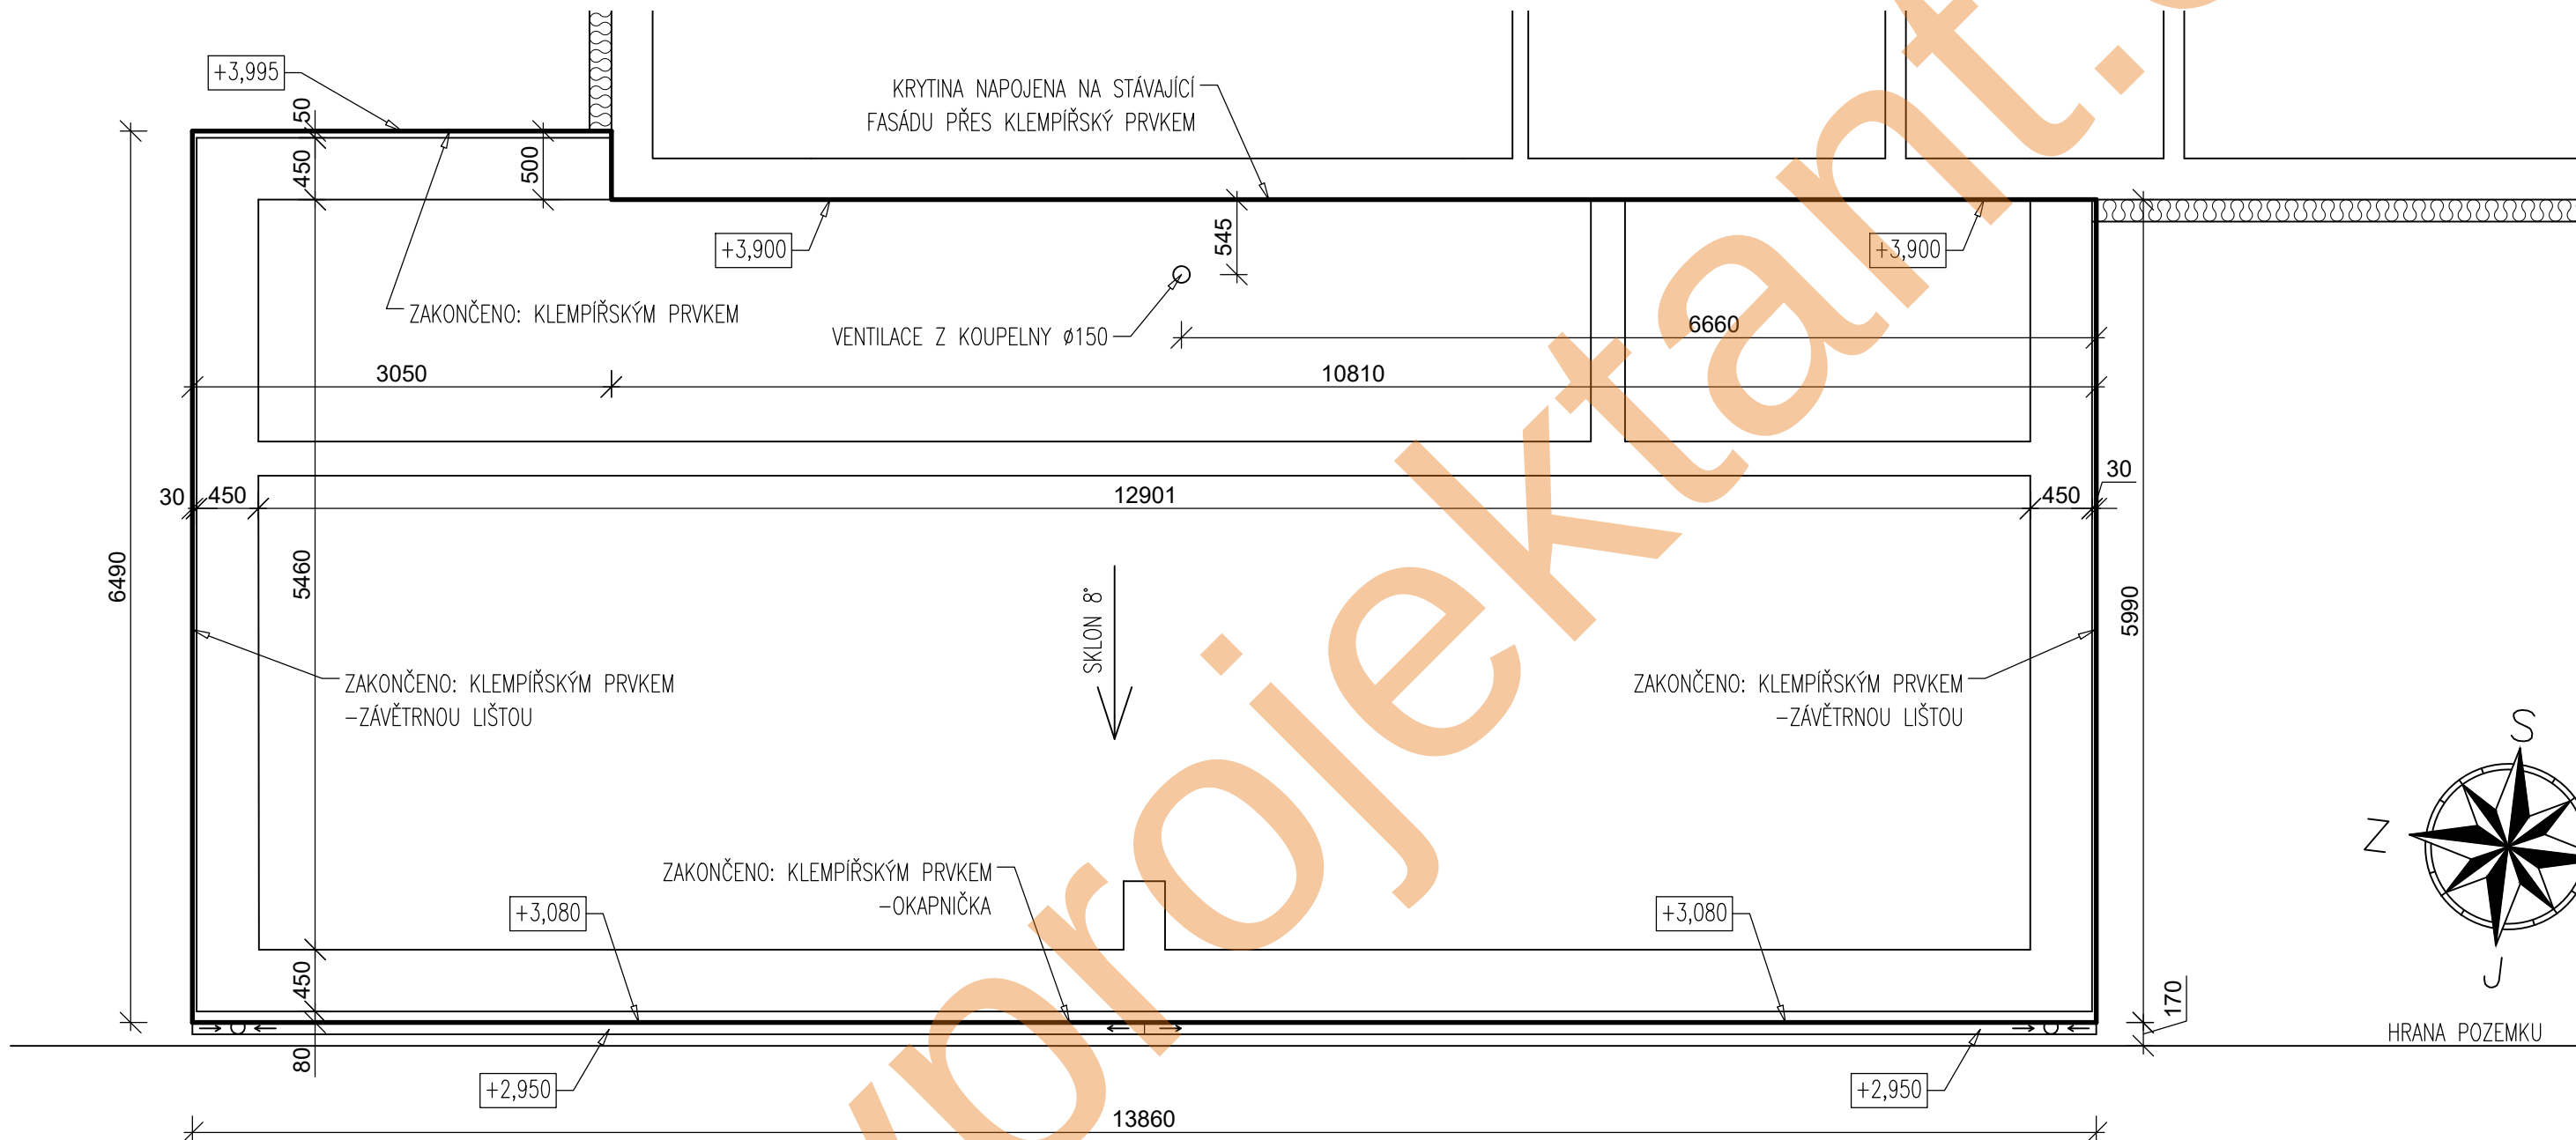

POZNÁMKY:


STŘEŠNÍ KRYTINA Z TRAPÉZOVÝCH PLECHŮ BEZ PŘÍČNÉHO NAPOJENÍ – SKLON 8°
TRAPÉZOVÉ PLECHY BUDOU POKLÁDÁNY S DOSTATEČNÝM PODÉLNÝM PŘEKRYTÍM DLE POKYNŮ VÝROBCE
TRAPÉZOVÉ PLECHY BUDOU KOTVENY DLE POKYNŮ VÝROBCE
TRAPÉZOVÉ PLECHY BUDOU ZAKONČENY KLEMPÍŘSKÝMI PRVKY DLE PŘÍSLUŠNÉ ČÁSTI STŘECHY

POZNÁMKY:

- VEŠKERÉ MONTÁŽNÍ A STAVEBNÍ PRÁCE BUDOU VYKONÁVÁNY AUTORIZOVANOU OSOBOU S PŘÍSLUŠNÝM OPRAVNĚNÍM
- TATO DOKUMENTACE JE URČENA POUZE PRO ŘÍZENÍ OHLAŠENÍ STAVBY, NEMŮŽE TEDY NAHRAZOVAT REALIZAČNÍ VÝKRESY.
- VEŠKERÉ ROZMĚRY JE NUTNÉ OVĚŘIT NA MÍSTĚ
- JE ZAKÁZÁNO ODMĚŘOVAT Z VÝKRESŮ
- VŠECHNY POUŽITÉ MATERIÁLY MUSÍ ODPOVÍDAT ČESKÝM ZÁKONŮM, VYHLÁŠKÁM, NORMÁM, TECHNOLOGICKÝM, BEZPEČNOSTNÍM, HYGIENICKÝM A POŽÁRNÍM PŘEDPISŮM.
- NA STAVBĚ MUSÍ BÝT DODRŽOVÁNY VEŠKERÉ PRACOVNÍ, TECHNOLOGICKÉ A TECHNICKÉ POSTUPY A DOPORUČENÍ OD VÝROBCŮ JEDNOTLIVÝCH STAVEBNÍCH SYSTÉMŮ DLE ČSN A SOUVISEJÍCÍCH PŘEDPISŮ
- TATO DOKUMENTACE NENAHRAZUJE DODAVATELSKOU A DÍLENSKOU DOKUMENTACI. DODAVATELSKÉ A DÍLENSKÁ DOKUMENTACE MUSÍ BÝT PŘED ZAPOČETÍM KONKRÉTNÍCH STAVEBNÍCH PRACÍ ODSOUHLASENA GENERÁLNÍM PROJEKTANTEM, ARCHITEKTEM A INVESTOREM.
- VEŠKERÉ STAVEBNÍ PRÁCE MUSÍ PROBÍHAT V KOORDINACI SE VŠEMI SOUVISEJÍCÍMI PROJEKTY A PROFESEMI.

±0.000 = 442,800 m.n.m. Bpv

Vypracoval	Schválil	Odpovědná osoba	
Ing. Lukáš Carda	Ing. Lukáš Carda		
+728 171 591			
carda.luk@gmail.com			
Akce	PŘÍSTAVBA OBYTNÉ ČÁSTI		
	DOKUMENTACE PRO VYDÁNÍ SPOLEČNÉHO SOUHLASU DLE § 96a		
Objekt	RODINNÝ DŮM – č.parc. 390/2 k.ú. Dušníky u Rudné		
Místo stavby			
Investor			
Zakázkové číslo	22 02 01	Formát	A3
Datum	2022 – ÚNOR	Stupeň projektu	DOS
Číslo výkresu	D.1.1.06	Měřítko	1:50
Obsah			
PŮDORYS STŘECHY - ŘEŠENÁ PŘÍSTAVBA			
Tento dokument je duševním vlastnictvím zpracovatele projektu a nemá být bez jeho souhlasu kopírován ani jinak rozšiřován.			

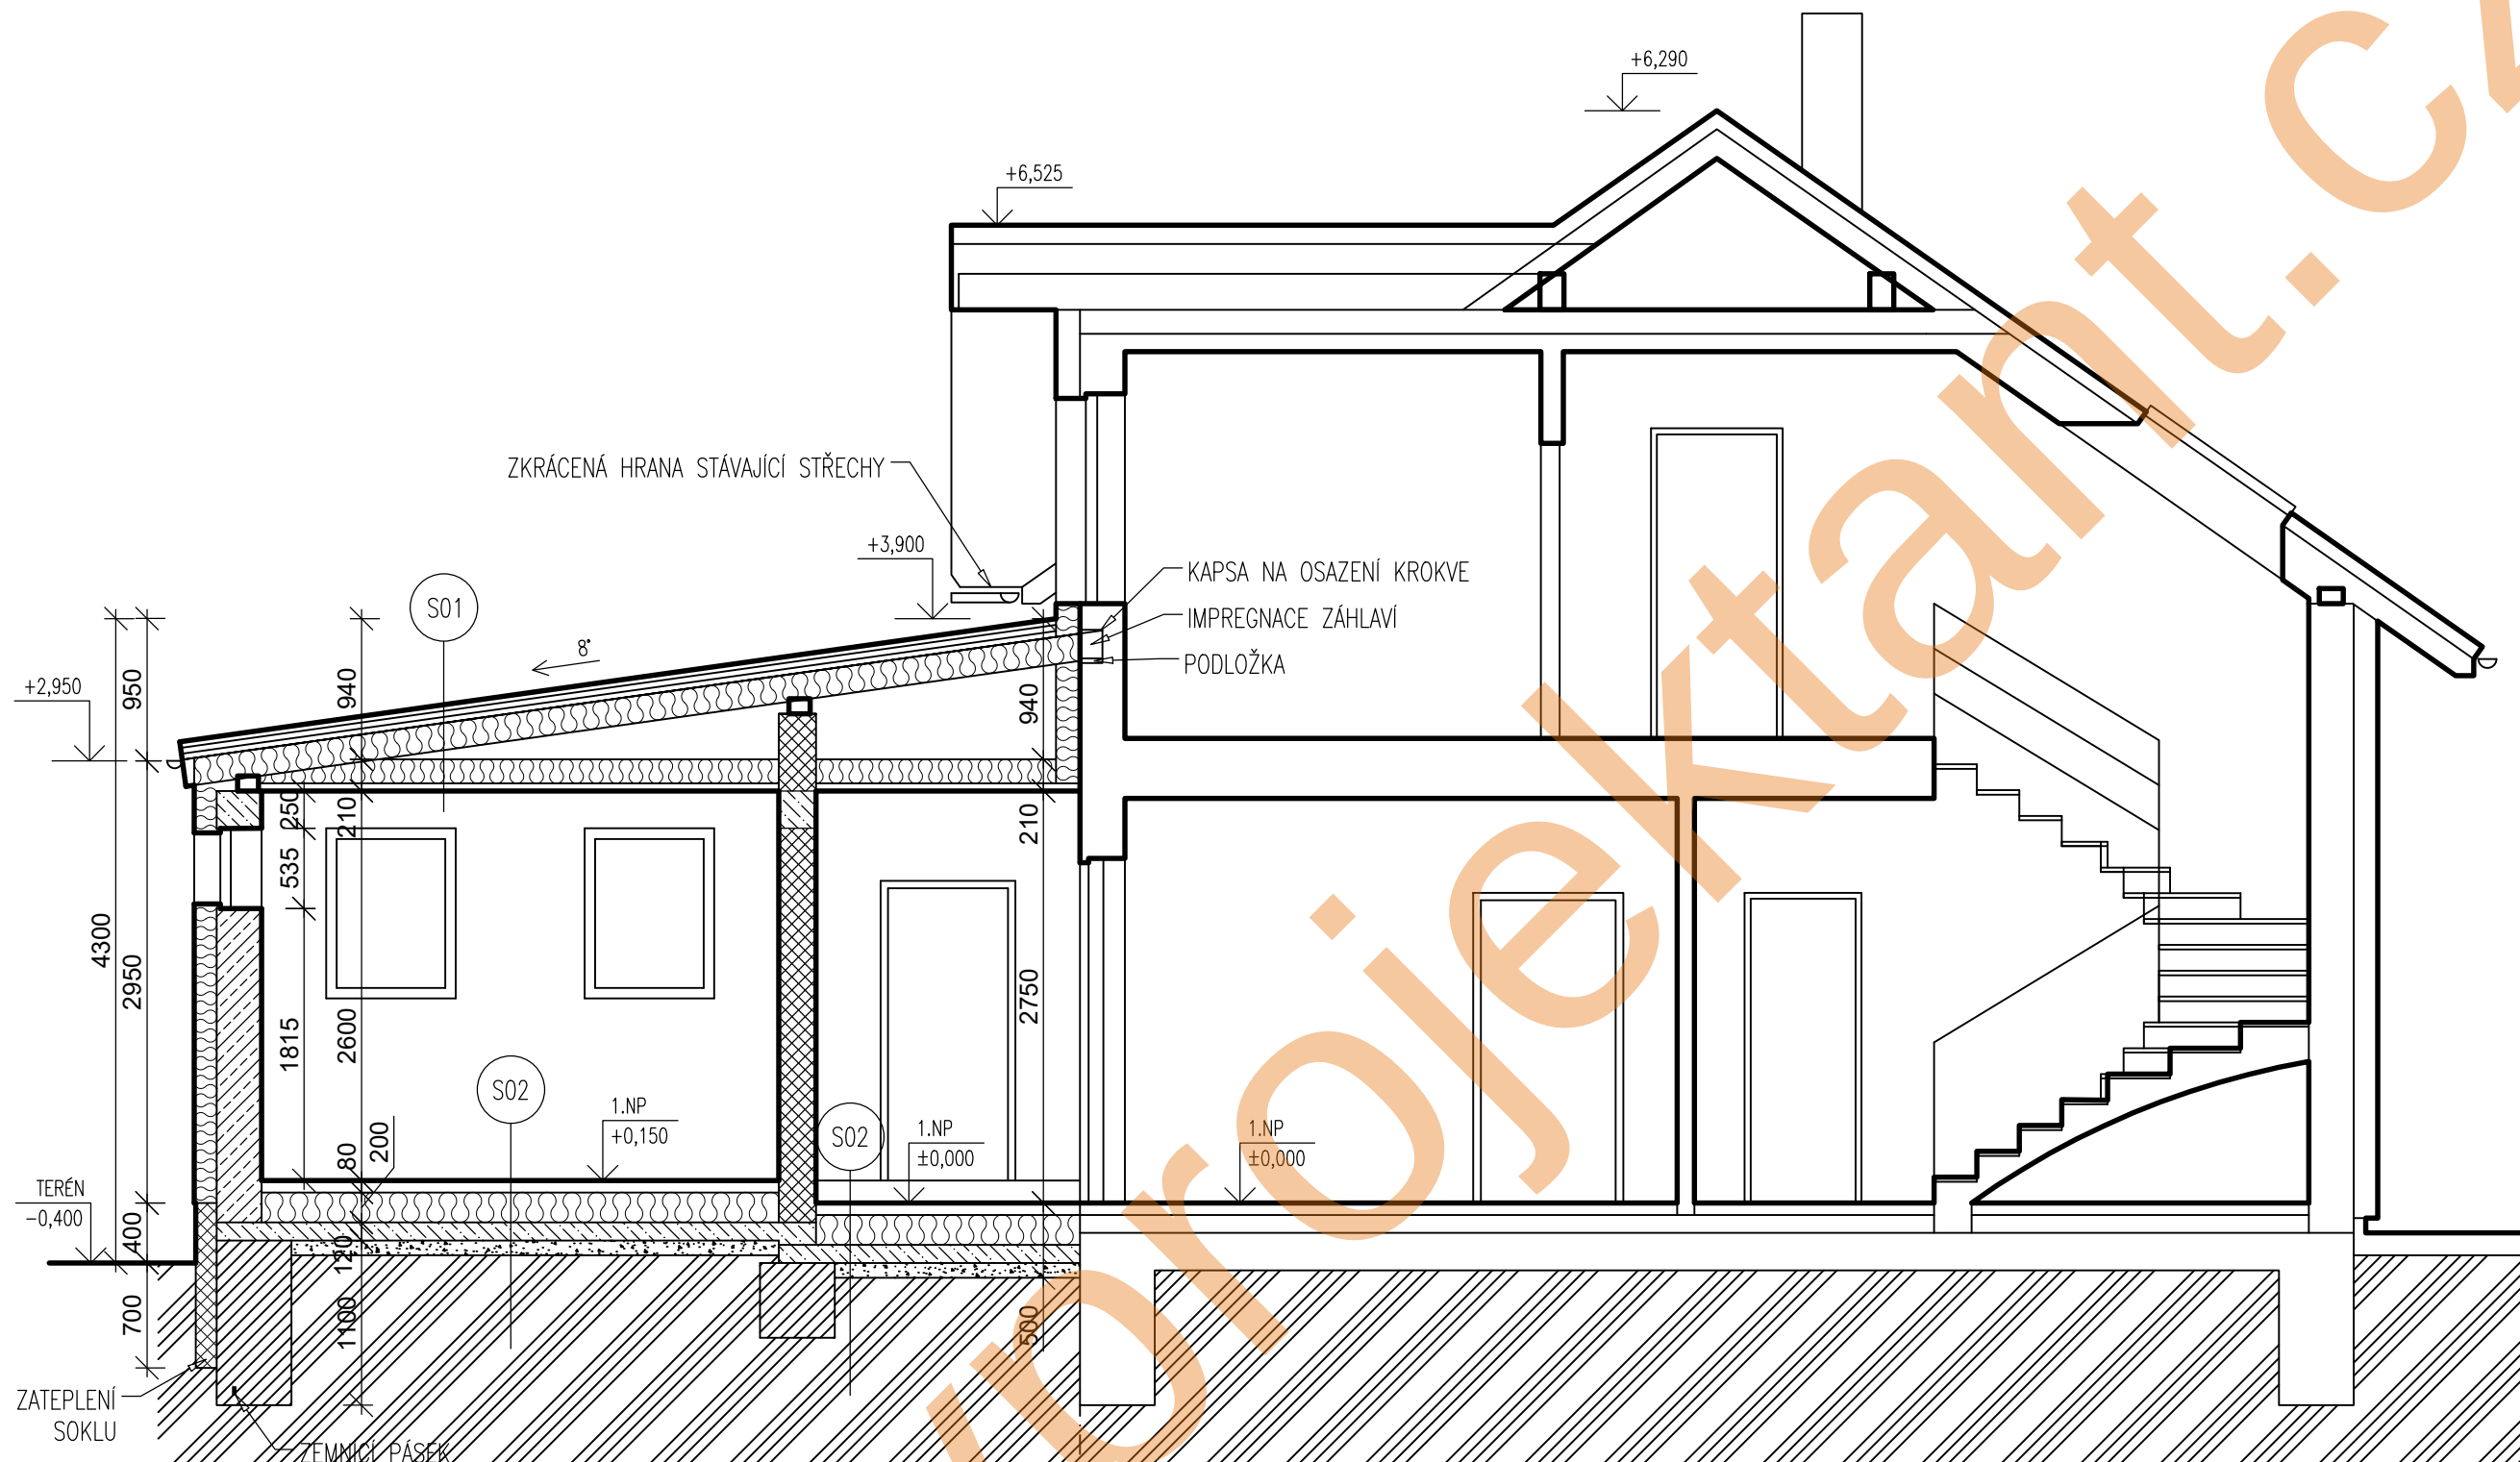

S01 SKLADBA STŘECHY

- TRAPÉZOVÝ PLECH BEZ PŘÍČNÉHO NÁPOJENÍ
- LATĚ 40/60
- KONTRALATĚ 40/60
- DIFÚZNÍ FOLIE
- KROKVE 100/180 + TEPELNÁ IZOLACE
- MINERÁLNÍ VATA 180 mm
- TEPELNÁ IZOLACE MINERÁLNÍ VATA MIN. 200 mm
- PAROTĚSNÁ FOLIE
- SDK KČE PODHLEDU

S02 SKLADBA PODLAHY

- KERAMICKÁ DLAŽBA NA LEPIDLO
- BETONOVÁ MAZANINA TL. 50 mm C20/25
- HYDROIZOLAČNÍ PÁS
- TEPELNÁ IZOLACE EPS 100 TL. 200 mm
- ASFALTOVÝ HYDROIZOLAČNÍ PÁS ELASTEC 40 MINERAL
- ZÁKLADOVÁ DESKA TL. 120 mm
- C16/20 + KARI SÍŤ 150/150x8
- PODKLADNÍ HUTNĚNÝ ŠTĚRK TL. 100 mm 16/32

LEGENDA MATERIÁLŮ:

- STÁVAJÍCÍ KONSTRUKCE
- ZDIVO POROTHERM 30 Profi na maltu pro tenké spáry
- ZDIVO POROTHERM 25 Profi na maltu pro tenké spáry
- ZDIVO POROTHERM 11,5 Profi na maltu pro tenké spáry
- ŽELEZOBETON
- PROSTÝ BETON C16/20
- TEPELNÁ IZOLACE


POZNÁMKY:

- VEŠKERÉ MONTÁŽNÍ A STAVEBNÍ PRÁCE BUDOU VYKONÁVÁNY AUTORIZOVANOU OSOBOU S PŘÍSLUŠNÝM OPRAVNĚNÍM
- TATO DOKUMENTACE JE URČENA POUZE PRO ŘÍZENÍ OHLAŠENÍ STAVBY, NEMŮŽE TEDY NAHRAZOVAT REALIZAČNÍ VÝKRESY.
- VEŠKERÉ ROZMĚRY JE NUTNÉ OVĚŘIT NA MÍSTĚ
- JE ZAKÁZANO ODMĚŘOVAT Z VÝKRESŮ
- VŠECHNY POUŽITÉ MATERIÁLY MUSÍ ODPOVÍDAT ČESKÝM ZÁKONŮM, VYHLÁŠKÁM, NORMÁM, TECHNOLOGICKÝM, BEZPEČNOSTNÍM, HYGIENICKÝM A POŽÁRNÍM PŘEDPISŮ.
- NA STAVBĚ MUSÍ BÝT DODRŽOVÁNY VEŠKERÉ PRACOVNÍ, TECHNOLOGICKÉ A TECHNICKÉ POSTUPY A DOPORUČENÍ OD VÝROBCŮ JEDNOTLIVÝCH STAVEBNÍCH SYSTÉMŮ DLE ČSN A SOUVISEJÍCÍCH PŘEDPISŮ
- TATO DOKUMENTACE NENAHRAZUJE DODAVATELSKOU A DÍLENSKOU DOKUMENTACI. DODAVATELSKÉ A DÍLENSKÁ DOKUMENTACE MUSÍ BÝT PŘED ZAPOČETÍM KONKRÉTNÍCH STAVEBNÍCH PRACÍ ODSOUHLASENA GENERÁLNÍM PROJEKTANTEM, ARCHITEKTEM A INVESTOREM.
- VEŠKERÉ STAVEBNÍ PRÁCE MUSÍ PROBÍHAT V KOORDINACI SE VŠEMI SOUVISEJÍCÍMI PROJEKTY A PROFESEMI.


±0,000 = 442,800 m.n.m. Bpv

Vypracoval	Schválil	Odpovědná osoba	
Ing. Lukáš Carda	Ing. Lukáš Carda		
+728 171 591			
carda.luk@gmail.com			
Akce	PŘÍSTAVBA OBYTNÉ ČÁSTI		
	DOKUMENTACE PRO VYDÁNÍ SPOLEČNÉHO SOUHLASU DLE § 96a		
Objekt	RODINNÝ DŮM – č.parc. 390/2 k.ú. Dušníky u Rudné		
Místo stavby			
Investor			
Zakázkové číslo	22 02 01	Formát	A3
Datum	2022 – ÚNOR	Stupeň projektu	DOS
Číslo výkresu	D.1.1.07	Měřítko	1:50
Obsah			
ŘEZ A-A - ŘEŠENÁ PŘÍSTAVBA			
Tento dokument je duševním vlastnictvím zpracovatele projektu a nemá být bez jeho souhlasu kopírován ani jinak rozšiřován.			


POHLED VÝCHODNÍ

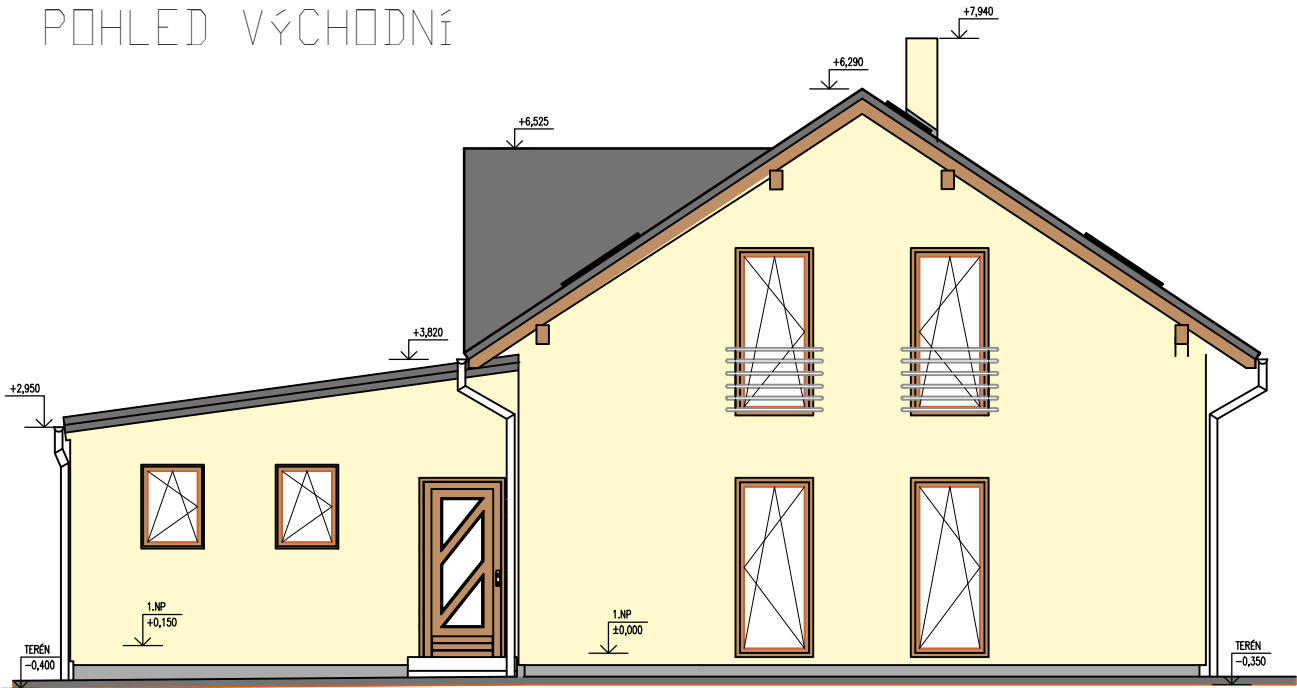


POHLED JIŽNÍ

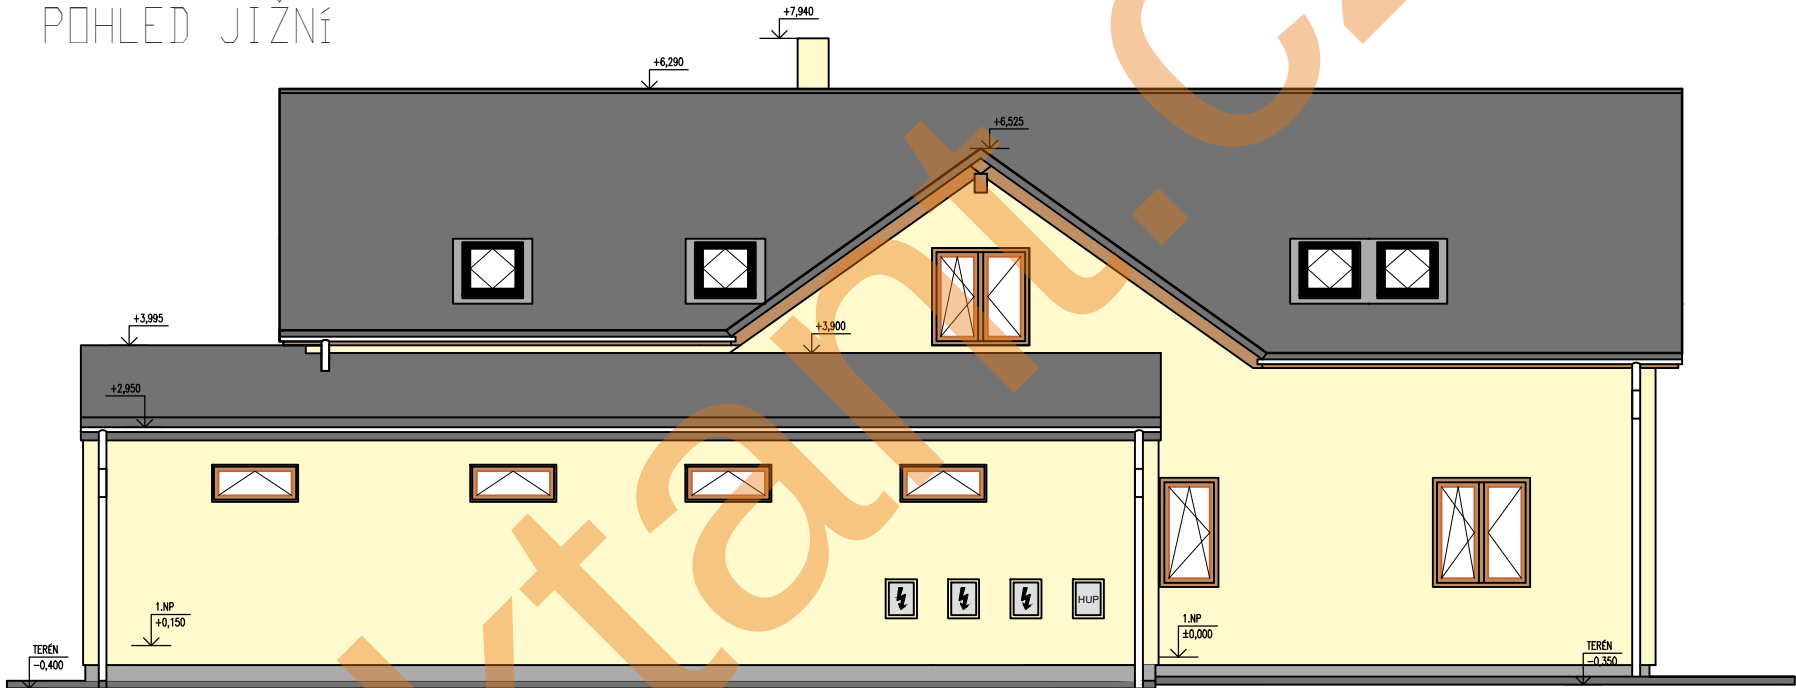

POHLED ZÁPADNÍ

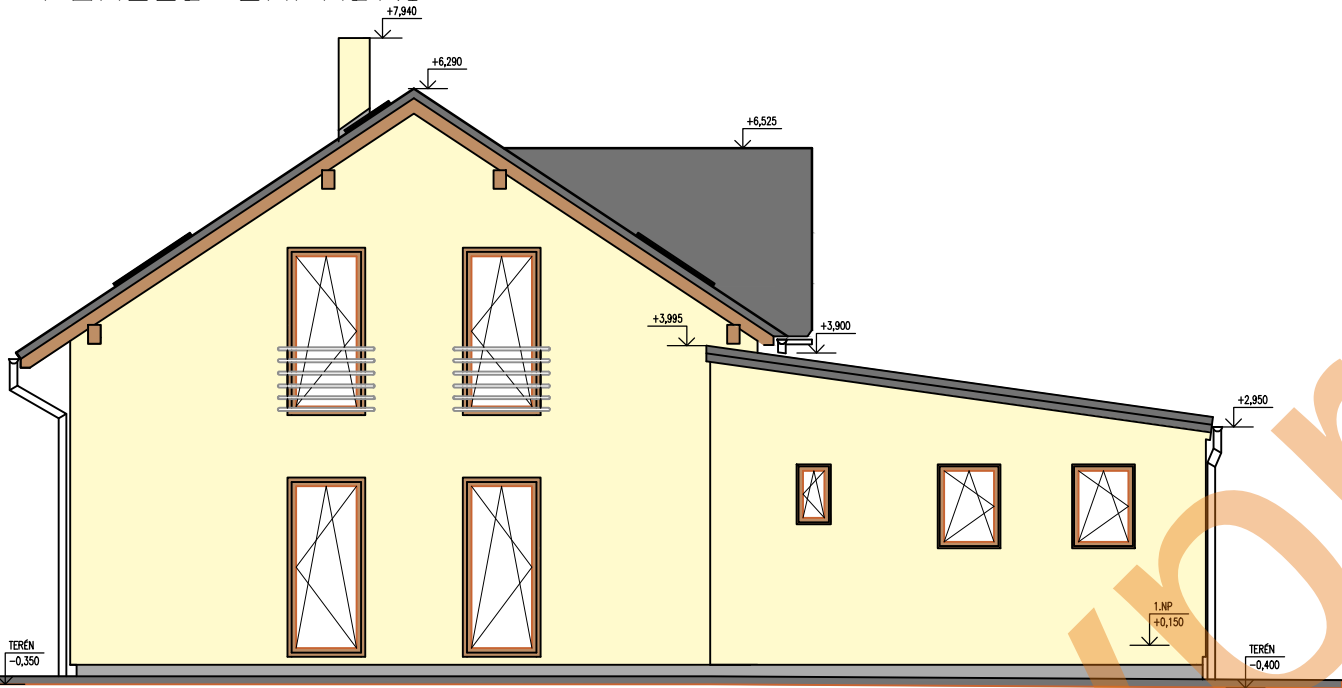

POHLED SEVERNÍ

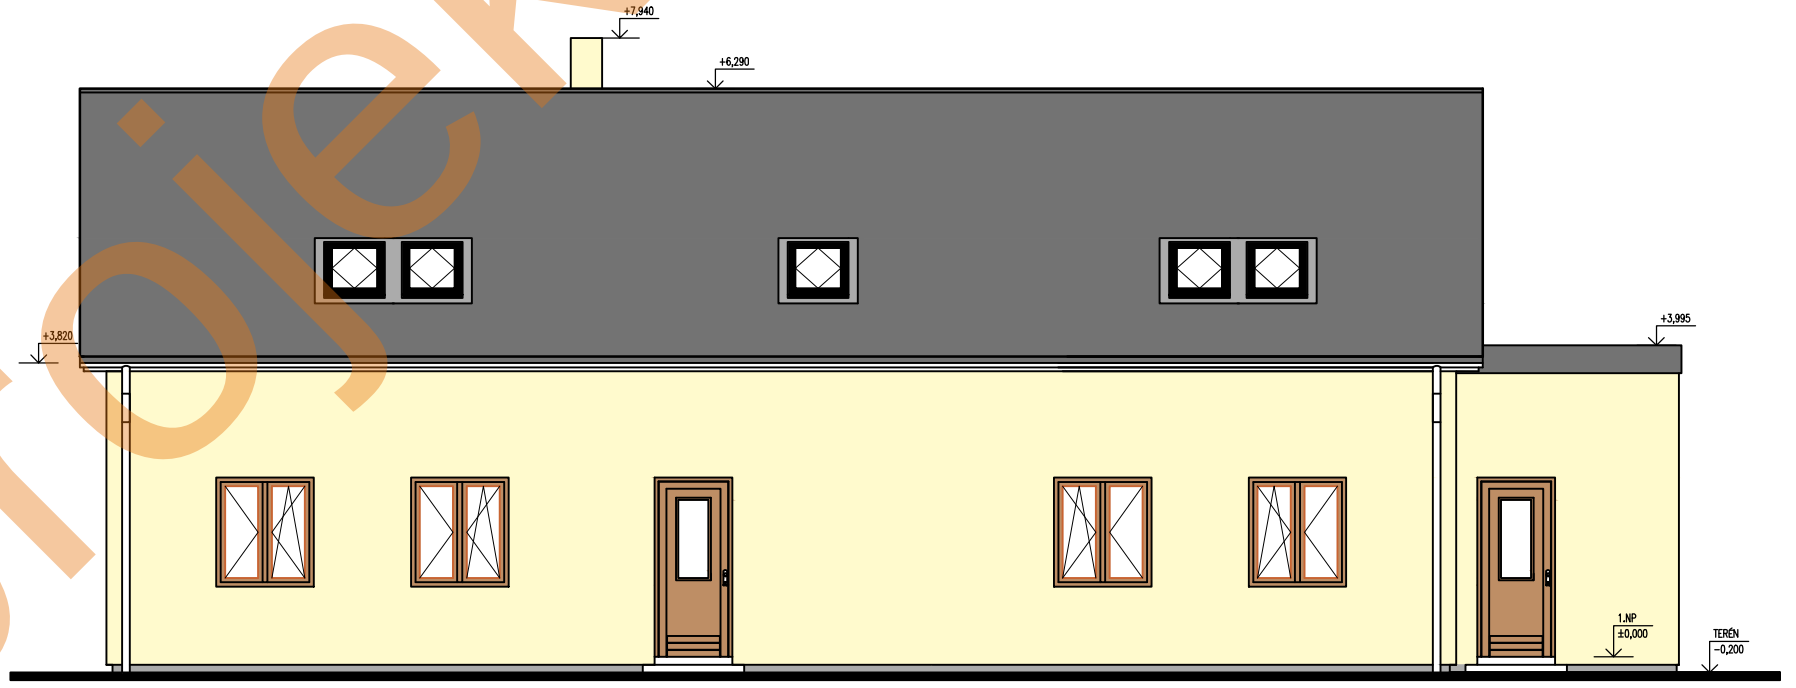


POZNÁMKY:

- VEŠKERÉ MONTÁŽNÍ A STAVEBNÍ PRÁCE BUDOU VYKONÁVÁNY AUTORIZOVANOU OSOBOU S PŘÍSLUŠNÝM OPRAVNĚNÍM
- TATO DOKUMENTACE JE URČENA POUZE PRO ŘÍZENÍ OHLÁŠENÍ STAVBY, NEMŮŽE TEDY NAHRAZOVAT REALIZAČNÍ VÝKRESY.
- VEŠKERÉ ROZMĚRY JE NUTNÉ OVĚŘIT NA MÍSTĚ
- JE ZAKÁZÁNO ODMĚŘOVAT Z VÝKRESŮ
- VŠECHNY POUŽITÉ MATERIÁLY MUSÍ ODPOVÍDAT ČESKÝM ZÁKONŮM, VYHLÁŠKÁM, NORMÁM, TECHNOLOGICKÝM, BEZPEČNOSTNÍM, HYGIENICKÝM A POŽÁRNÍM PŘEDPISŮM.
- NA STAVBĚ MUSÍ BÝT DODRŽOVÁNY VEŠKERÉ PRACOVNÍ, TECHNOLOGICKÉ A TECHNICKÉ POSTUPY A DOPORUČENÍ OD VÝROBCŮ JEDNOTLIVÝCH STAVEBNÍCH SYSTÉMŮ DLE ČSN A SOUVISEJÍCÍCH PŘEDPISŮ
- TATO DOKUMENTACE NENAHRAZUJE DODAVATELSKOU A DÍLENSKOU DOKUMENTACI. DODAVATELSKÉ A DÍLENSKÁ DOKUMENTACE MUSÍ BÝT PŘED ZAPOČETÍM KONKRÉTNÍCH STAVEBNÍCH PRACÍ ODSOUHLASENA GENERÁLNÍM PROJEKTANTEM, ARCHITEKTEM A INVESTOREM.
- VEŠKERÉ STAVEBNÍ PRÁCE MUSÍ PROBÍHAT V KOORDINACI SE VŠEMI SOUVISEJÍCÍMI PROJEKTY A PROFESEMI.

±0,000 = 442,800 m.n.m. Bpv

Vypracoval	Schválil	Odpovědná osoba	
Ing. Lukáš Carda	Ing. Lukáš Carda		
+728 171 591			
carda.luk@gmail.com			
Akce	PŘÍSTAVBA OBYTNÉ ČÁSTI		
	DOKUMENTACE PRO VYDÁNÍ SPOLEČNÉHO SOUHLASU DLE § 96a		
Objekt	RODINNÝ DŮM – č.parc. 390/2 k.ú. Dušníky u Rudné		
Místo stavby			
Investor			
Zakázkové číslo	22 02 01	Formát	A3
Datum	2022 – ÚNOR	Stupeň projektu	DOS
Číslo výkresu	D.1.1.08	Měřítko	1:100
Obsah			
POHLEDY - NÁVRH			
Tento dokument je duševním vlastnictvím zpracovatele projektu a nemá být bez jeho souhlasu kopírován ani jinak rozšiřován.			

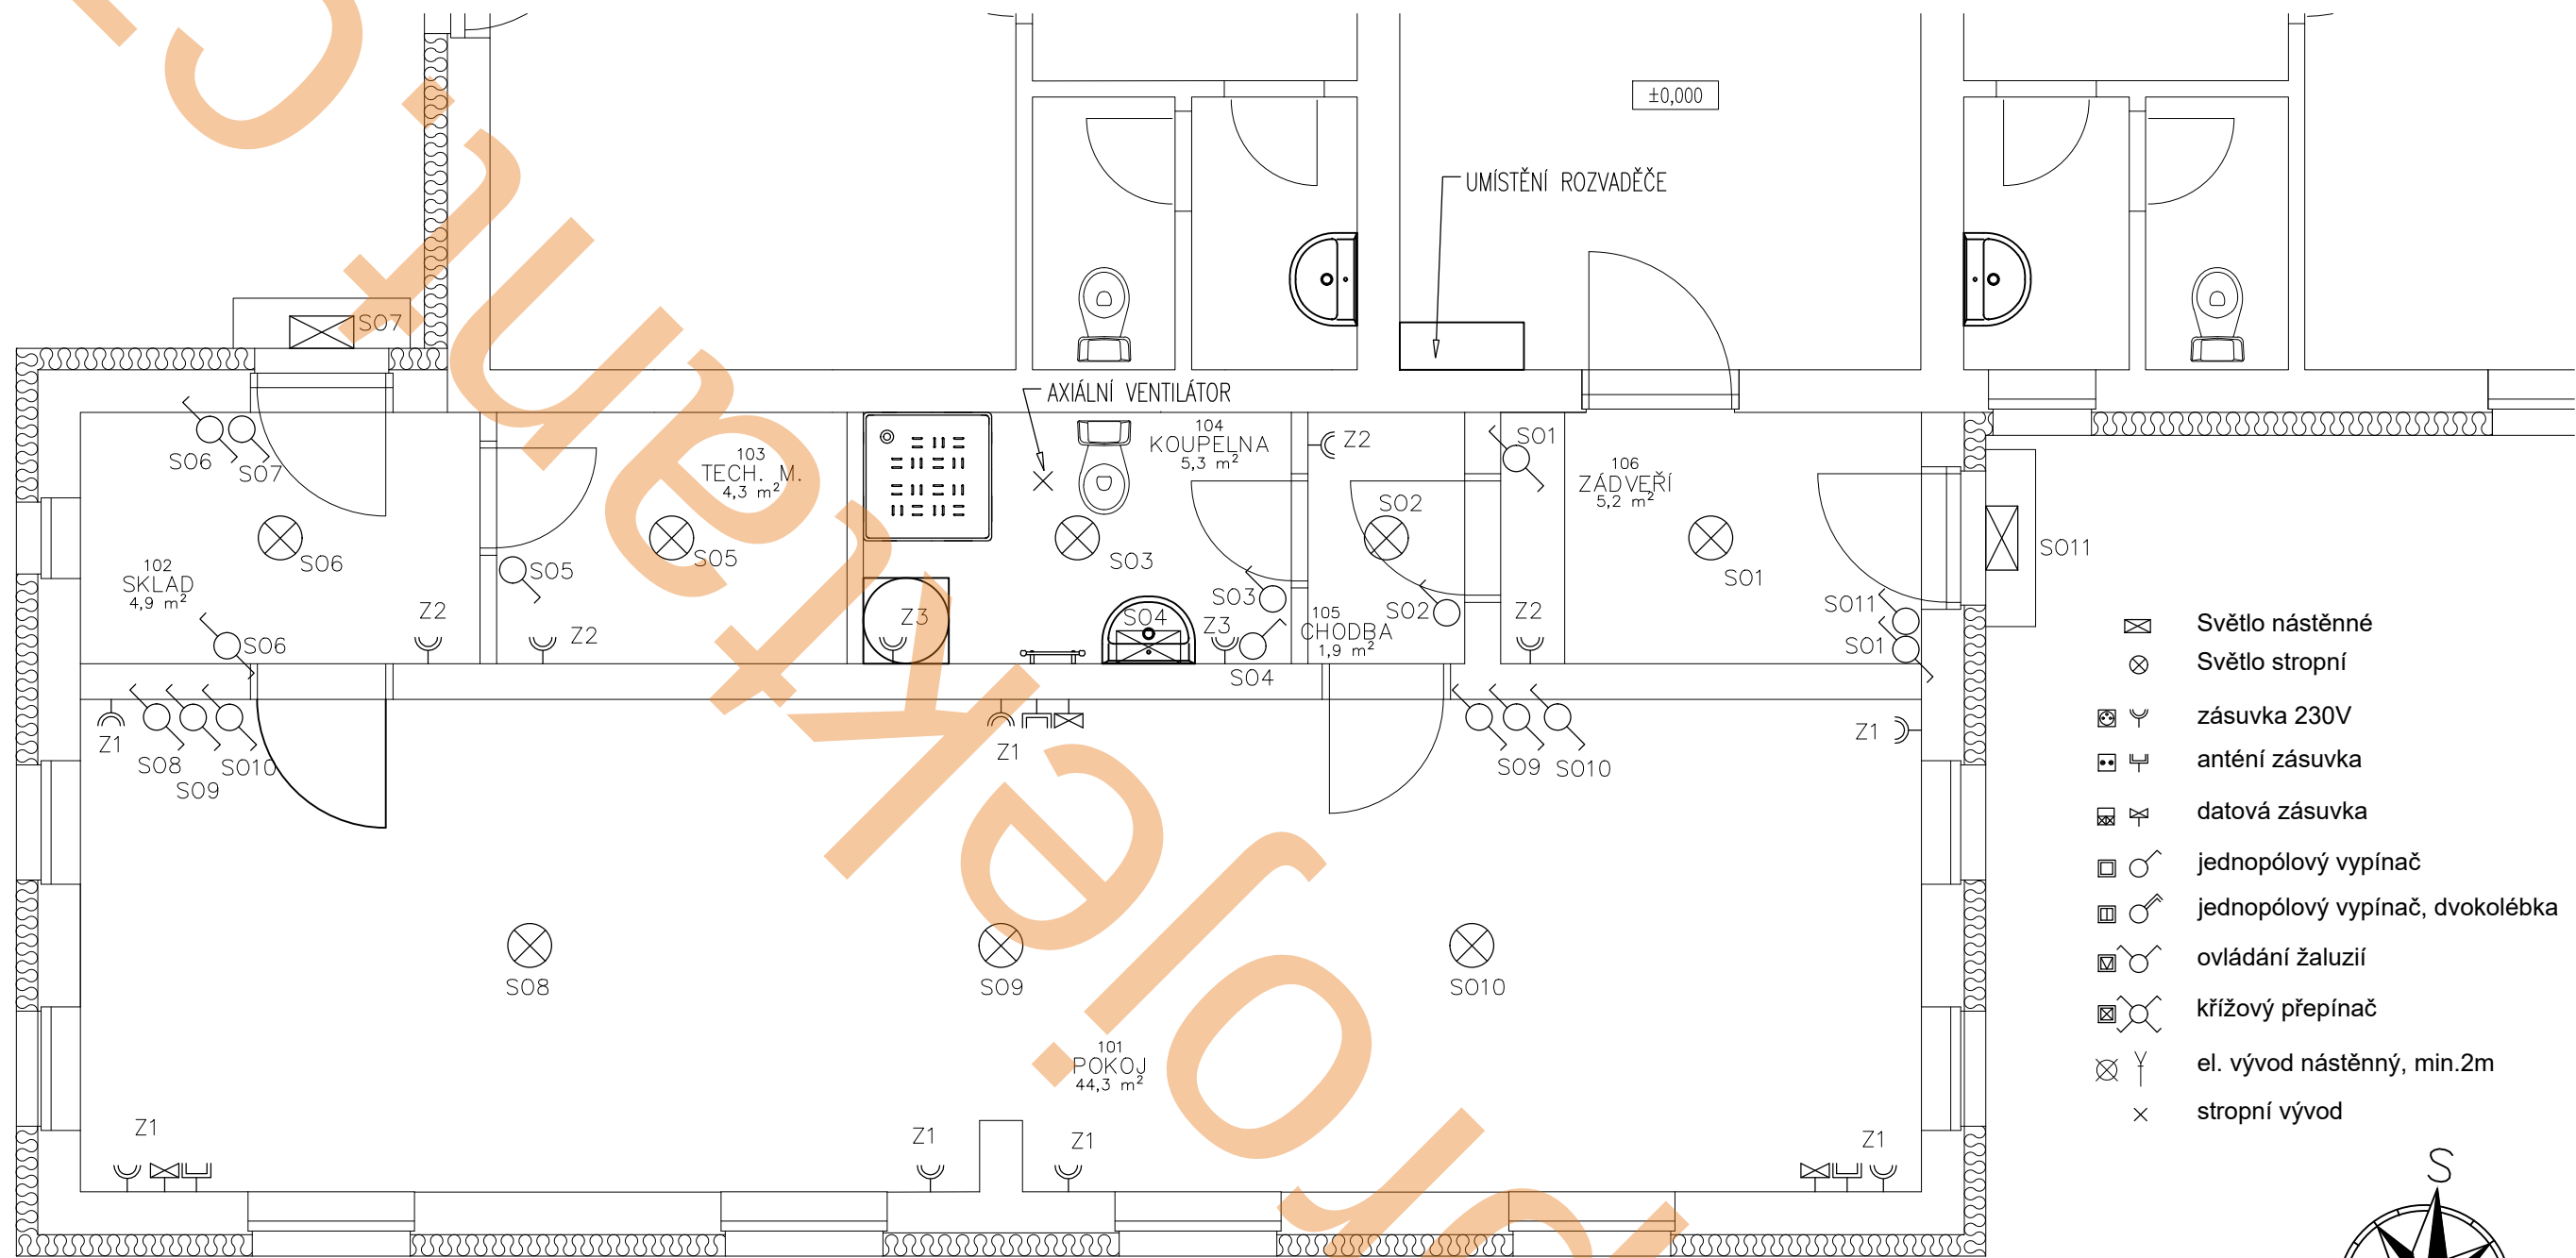

POZNÁMKY:


- Elektroinstalace bude provedena s ohledem na vnější vlivy.
- Elektroinstalace bude provedena dle ČSN 33 2130 ed.3, elektroinstalace ve vnitřních prostorech a dle základních elektrotechnických bezpečnostních norem zejména ČSN EN 61140 ed.3 a ČSN EN 50110–1 ed.3.
- Elektroinstalace v umývacím prostoru bude provedena ČSN 33 2130 ed.3.
- Ochranu před bleskem provést dle souboru norem ČSN EN 62 305 ed.2
- Uzemnění a ochranné pospojování provést dle ČSN 33 2000–5–54ed.3.
- Požadavky na elektro od jednotlivých projektantů TZB budou upřesněny a začleněny v dalším stupni PD – DPS.
- Nynějším návrhem jsou splněny požadavky na minimální počty zás a sv. obvodů a vývodů v jednotlivých místnostech dle ČSN 33 2130 ed.3.
- Pozice svítidel a zásuvek odsouhlasí investor před realizací stavby.
- Bude vypracována dokumentace pro provedení stavby – DPS

PRO PŘÍSTAVBU DOPLNIT JIŠTĚNÍ DO STÁVAJÍCÍHO ROZVADĚČE NEBO VYBUDOVAT NOVÝ ROZVADĚČ:

Hlavní jistič 3B/16A
Přepěťová ochrana
Jističochránič B/10A/2p/0,03A sv.1
Jističochránič B/16A/2p/0,03A Z1
Jističochránič B/16A/2p/0,03A Z2
Jističochránič B/16A/2p/0,03A Z3

Prostorová rerezva pro PBZ, EZS, IT, TUV, MaR..

Vypracoval	Schválil	Odpovědná osoba	
Ing. Lukáš Carda	Ing. Lukáš Carda		
+728 171 591			
carda.luk@gmail.com			
Akce	PŘÍSTAVBA OBYTNÉ ČÁSTI		
	DOKUMENTACE PRO VYDÁNÍ SPOLEČNÉHO SOUHLASU DLE § 96a		
Objekt	RODINNÝ DŮM – č.parc. 390/2 k.ú. Dušníky u Rudné		
Místo stavby			
Investor			
Zakázkové číslo	22 02 01	Formát	A3
Datum	2022 – ÚNOR	Stupeň projektu	DOS
Číslo výkresu	D.1.4.2	Měřítko	1:50
Obsah	PŮDORYS 1.NP - ELEKTRO		
Tento dokument je duševním vlastnictvím zpracovatele projektu a nemá být bez jeho souhlasu kopírován ani jinak rozšiřován.			

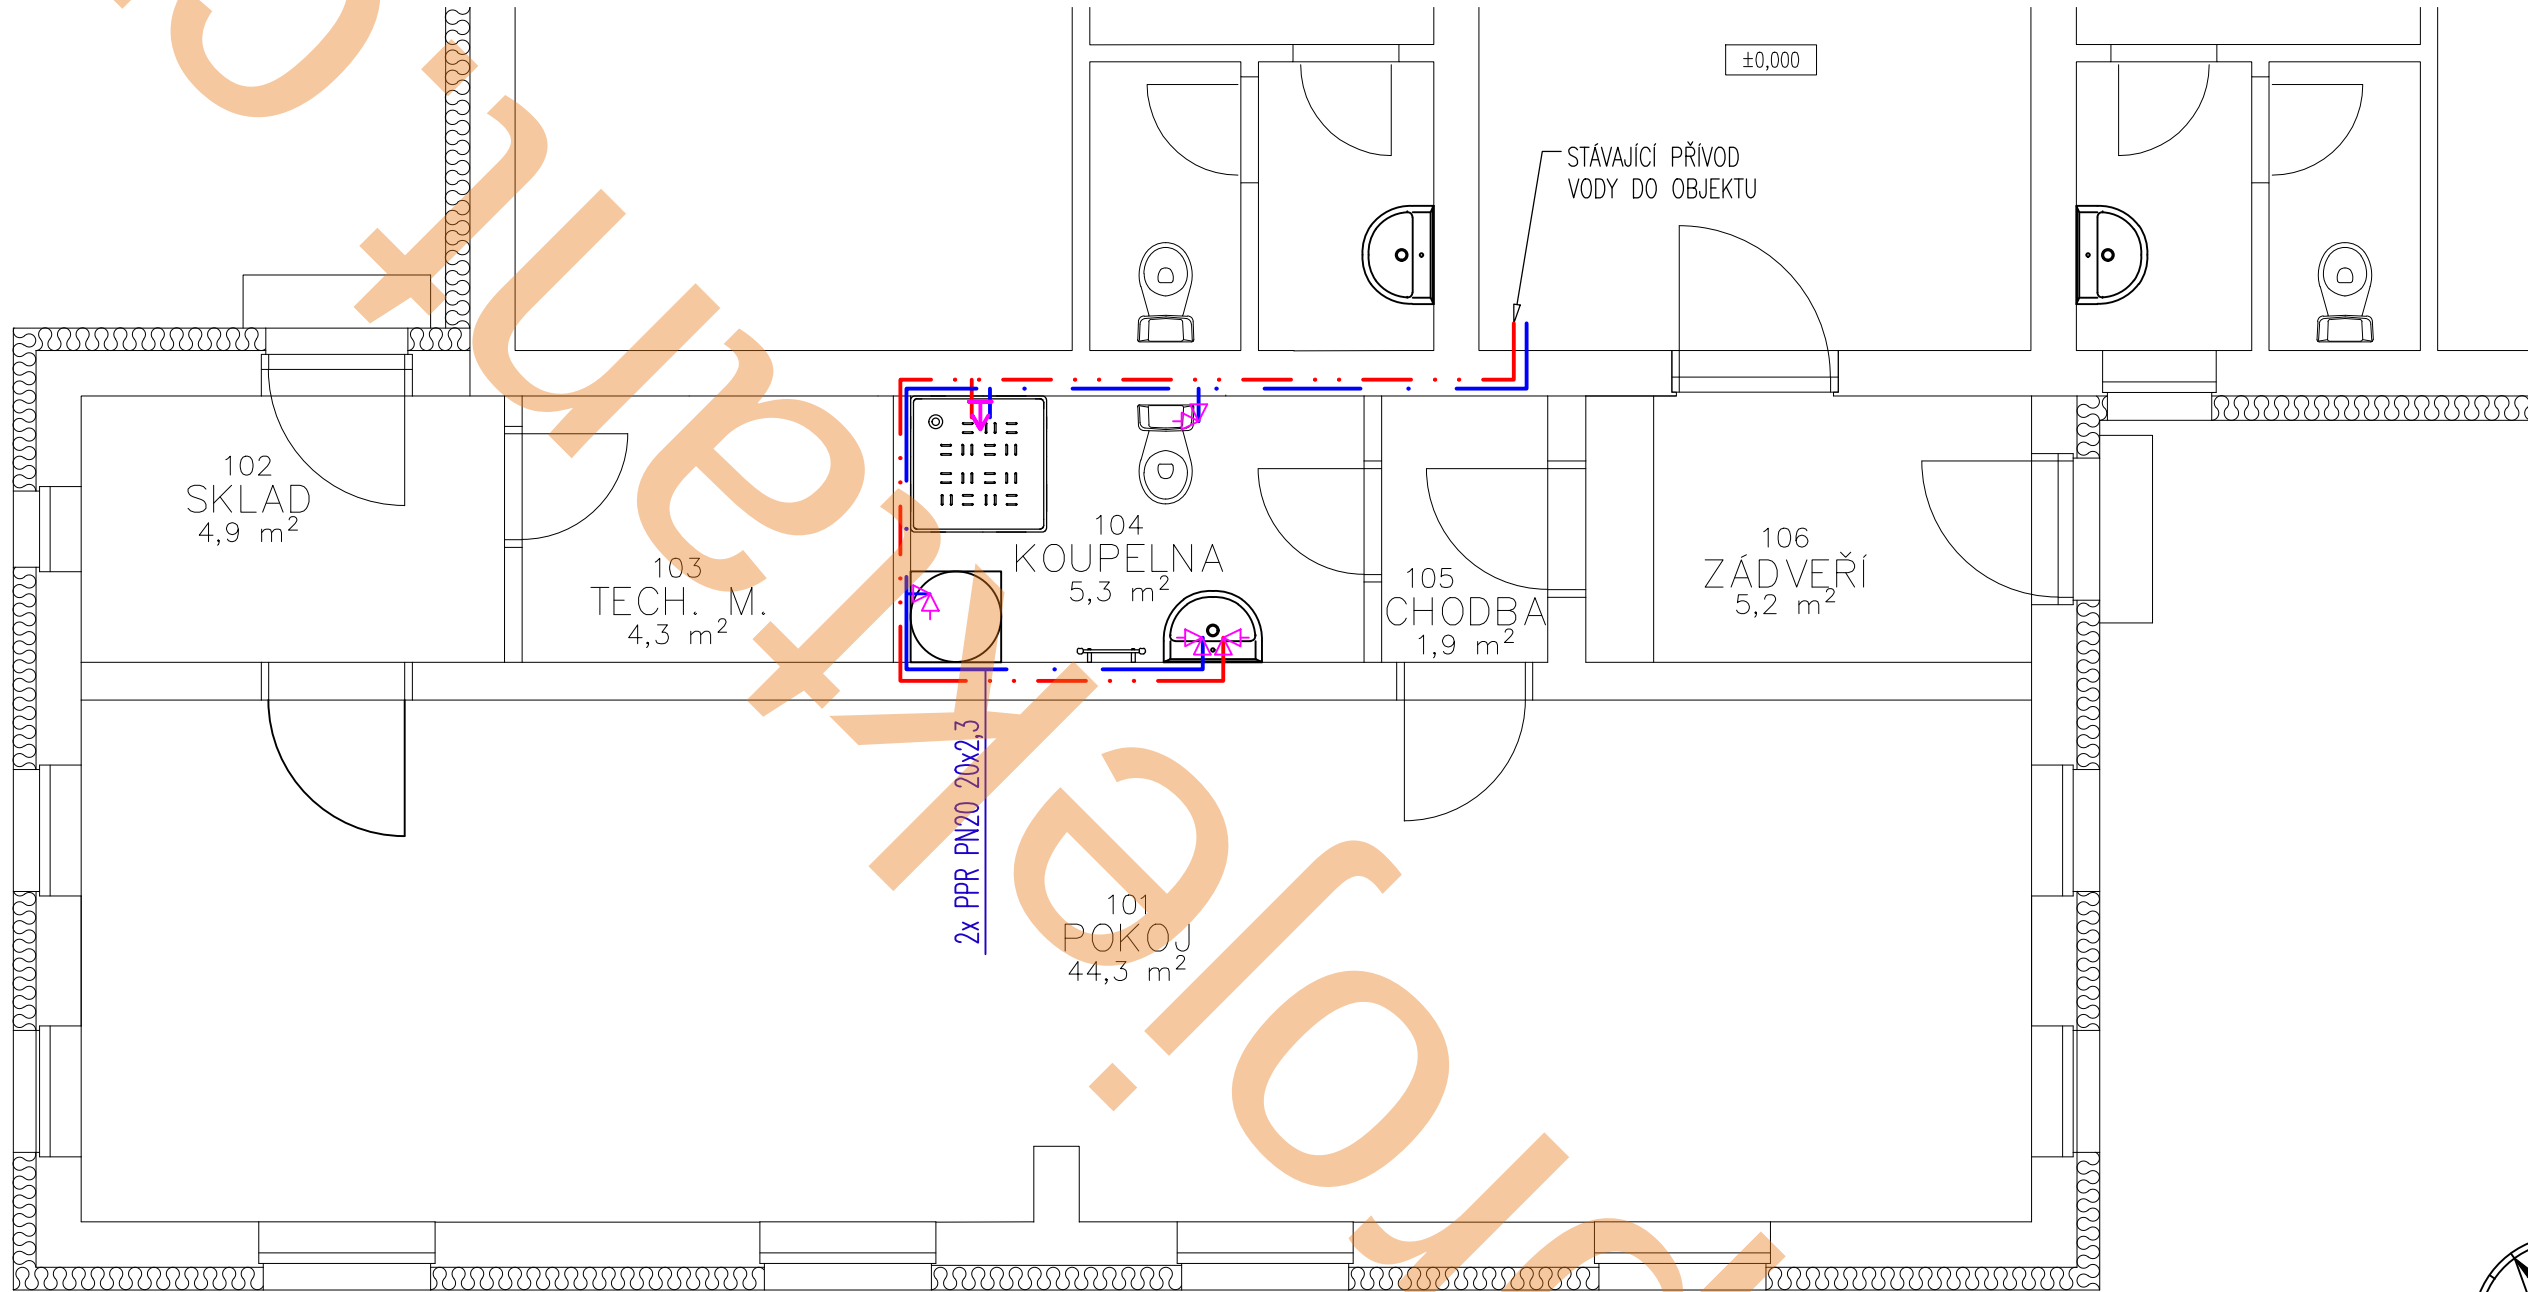

LEGENDA

- · — STUDENÁ VODA PITNÁ (PPR PN20)
— · · — TEPLÁ VODA (PPR PN20)

POZNÁMKY:

UCHYCENÍ POTRUBÍ

UCHYCENÍ POTRUBÍ BUDE V SOULADU S POKYNY VÝROBCE POTRUBÍ.

TEPELNÁ IZOLACE POTRUBÍ

VEŠKERÉ ROZVODY STUDENÉ VODY BUDOU IZOLOVÁNY NÁVLEKOVOU IZOLACÍ MIRELON tl. 13mm.
CIRKULOVANÉ POTRUBÍ TV A CIRKULAČNÍ POTRUBÍ BUDE IZOLOVÁNO NÁVLEKOVOU IZOLACÍ MIRELON tl. 13mm.
OSTATNÍ NECIRKULOVANÉ POTRUBÍ TV BUDE IZOLOVÁNO NÁVLEKOVOU IZOLACÍ MIRELON tl. 13mm.

KOMPENZACE DÉLKOVÉ ROZTAŽNOSTI POTRUBÍ

KOMPENZACE DÉLKOVÉ ROZTAŽNOSTI POTRUBÍ TEPLÉ VODY A CIRKULAČNÍHO POTRUBÍ JE ŘEŠENO ZMĚNOU TRASY POTRUBÍ NEBO POUŽITÍM U-KOMPENZÁTORŮ.

KOORDINACE


PŘI PROVÁDĚNÍ JE NUTNÁ KOORDINACE OSTATNÍCH PROFESÍ.

VÝTOKOVÉ ARMATURY



↗	ROHOVÝ VENTIL 1/2" x 3/8" BEZ SVĚRNÉ MATKY PRO DŘEZ A VANU
↗	ROHOVÝ VENTIL 1/2" x 3/4" BEZ SVĚRNÉ MATKY PRO MYČKU A PRAČKU
	ROHOVÝ VENTIL PRO PŘEDSTĚNOVÝ SYSTÉM WC JE OBSAŽEN V BALENÍ
⤵	SMĚŠOVACÍ VODOVODNÍ BATERIE DN 1/2" PRO UMYVADLA, SPRCHY A VANY

POZNÁMKY:

- VEŠKERÉ MONTÁŽNÍ A STAVEBNÍ PRÁCE BUDOU VYKONÁVÁNY AUTORIZOVANOU OSOBOU S PŘÍSLUŠNÝM OPRAVNĚNÍM
- TATO DOKUMENTACE JE URČENA POUZE PRO ŘÍZENÍ OHLÁŠENÍ STAVBY, NEMŮŽE TEDY NAHRAZOVAT REALIZAČNÍ VÝKRESY.
- VEŠKERÉ ROZMĚRY JE NUTNÉ OVĚŘIT NA MÍSTĚ
- JE ZAKÁZÁNO ODMĚŘOVAT Z VÝKRESŮ
- VŠECHNY POUŽITÉ MATERIÁLY MUSÍ ODPOVÍDAT ČESKÝM ZÁKONŮM, VYHLÁŠKÁM, NORMÁM, TECHNOLOGICKÝM, BEZPEČNOSTNÍM, HYGIENICKÝM A POŽÁRNÍM PŘEDPISŮM.
- NA STAVBĚ MUSÍ BÝT DODRŽOVÁNY VEŠKERÉ PRACOVNÍ, TECHNOLOGICKÉ A TECHNICKÉ POSTUPY A DOPORUČENÍ OD VÝROBCŮ JEDNOTLIVÝCH STAVEBNÍCH SYSTÉMŮ DLE ČSN A SOUVISEJÍCÍCH PŘEDPISŮ
- TATO DOKUMENTACE NENAHAZUJE DODAVATELSKOU A DÍLENSKOU DOKUMENTACI. DODAVATELSKÉ A DÍLENSKÁ DOKUMENTACE MUSÍ BÝT PŘED ZAPOČETÍM KONKRÉTNÍCH STAVEBNÍCH PRACÍ ODSOUHLASENA GENERÁLNÍM PROJEKTANTEM, ARCHITEKTEM A INVESTOREM.
- VEŠKERÉ STAVEBNÍ PRÁCE MUSÍ PROBÍHAT V KOORDINACI SE VŠEMI SOUVISEJÍCÍMI PROJEKTY A PROFESEMI.

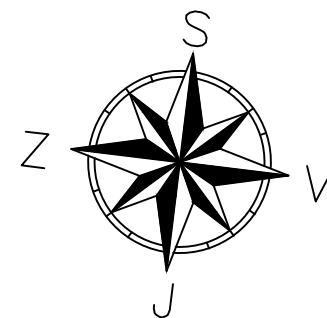

Vypracoval Ing. Lukáš Carda +728 171 591 carda.luk@gmail.com	Schválil Ing. Lukáš Carda	Odpovědná osoba	
Akce	PŘÍSTAVBA OBYTNÉ ČÁSTI DOKUMENTACE PRO VYDÁNÍ SPOLEČNÉHO SOUHLASU DLE § 96a		
Objekt	RODINNÝ DŮM – č.parc. 390/2 k.ú. Dušníky u Rudné		
Místo stavby			
Investor			
Zakázkové číslo	22 02 01	Formát	A3
Datum	2022 – ÚNOR	Stupeň projektu	DOS
Číslo výkresu	D.1.4.3	Měřítko	1:50
Obsah			
PŮDORYS 1. NP - VODOVOD			
Tento dokument je duševním vlastnictvím zpracovatele projektu a nemá být bez jeho souhlasu kopírován ani jinak rozšiřován.			

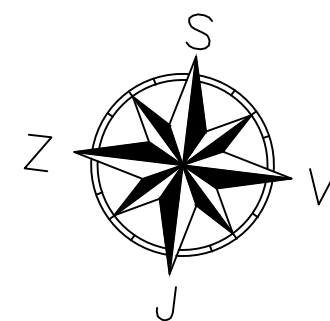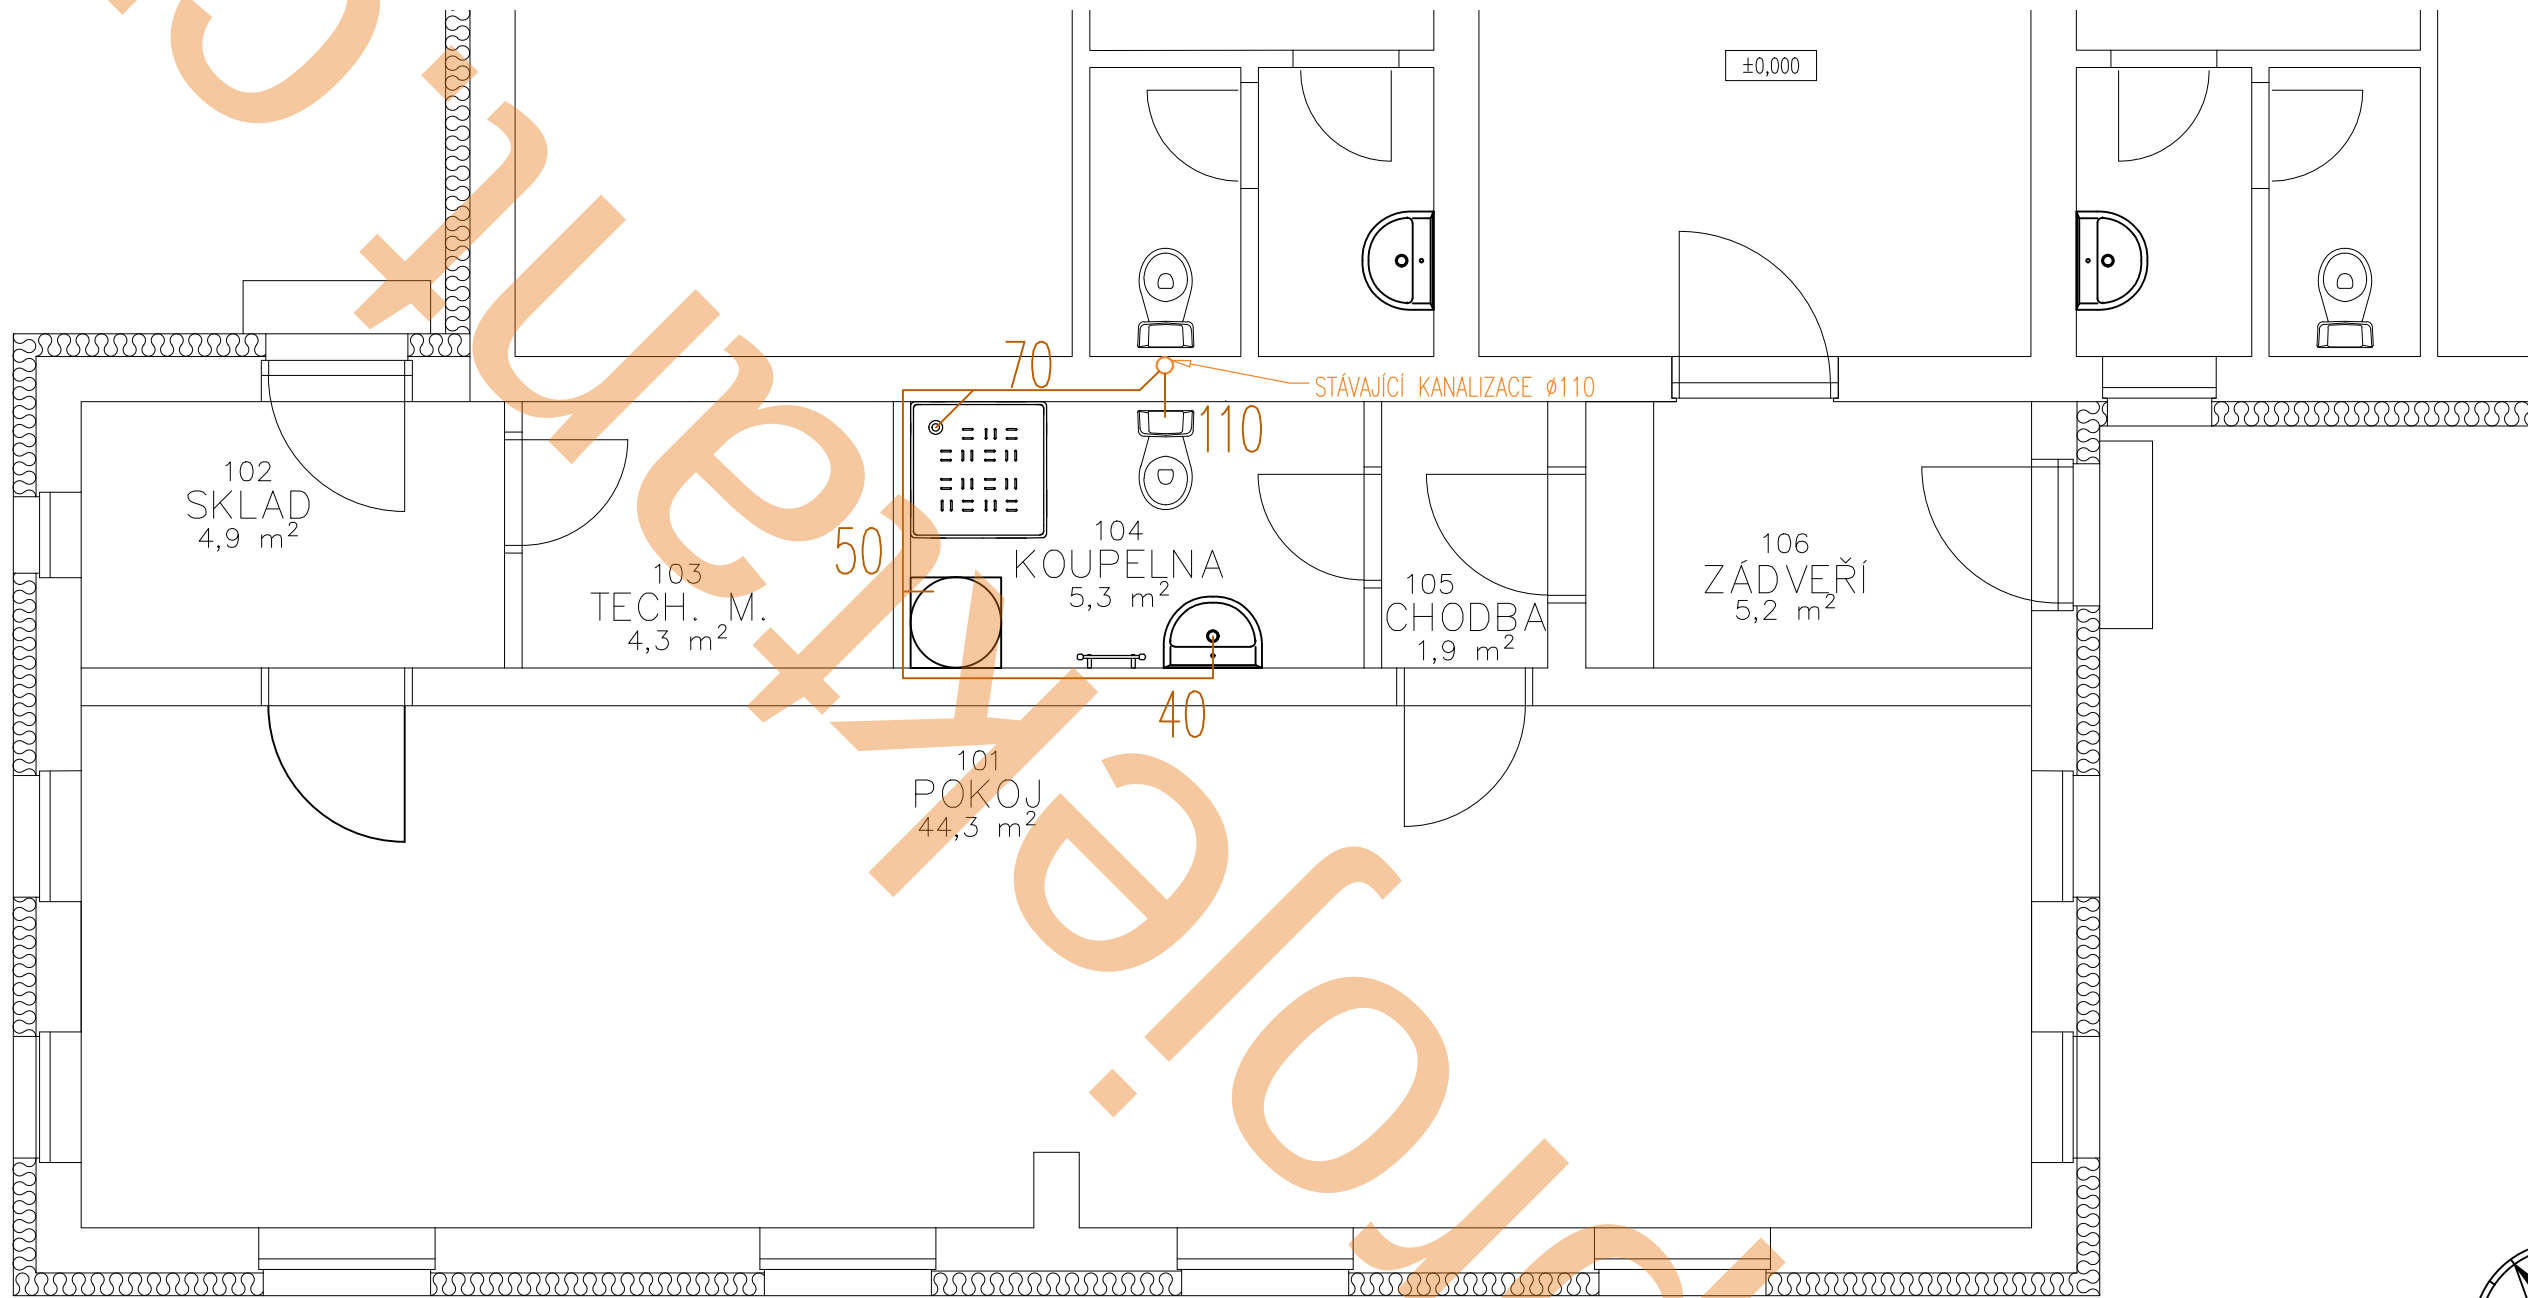

LEGENDA

— SPLAŠKOVÁ KANALIZACE (PP - HT SYSTÉM, PP - KG SYSTÉM)

POZNÁMKY:

UCHYCENÍ POTRUBÍ

UCHYCENÍ POTRUBÍ BUDE V SOULADU S POKYNY VÝROBCE POTRUBÍ.

IZOLACE KANALIZACE

POTRUBÍ SPLAŠKOVÉ KANALIZACE BUDE IZOLOVÁNO IZOLACÍ MIRELON AKUSTIK tl. 5mm

SPÁDY KANALIZAČNÍHO POTRUBÍ

PŘIPOJOVACÍ POTRUBÍ BUDE PROVEDENO V MINIMÁLNÍM SPÁDU 3%.
SVODNÉ (LEŽATÉ) POTRUBÍ SPLAŠKOVÉ KANALIZACE BUDE V MINIMÁLNÍM
SPÁDU 2%, POTRUBÍ DEŠŤOVÉ KANALIZACE BUDE V MIN. SPÁDU 1%.


KOORDINACE

PŘI PROVÁDĚNÍ JE NUTNÁ KOORDINACE OSTATNÍCH PROFESÍ.

POZNÁMKY:

- VEŠKERÉ MONTÁŽNÍ A STAVEBNÍ PRÁCE BUDOU VYKONÁVÁNY AUTORIZOVANOU OSOBOU S PŘÍSLUŠNÝM OPRAVNĚNÍM
- TATO DOKUMENTACE JE URČENA POUZE PRO ŘÍZENÍ OHLAŠENÍ STAVBY, NEMŮŽE TEDY NAHRAZOVAT REALIZAČNÍ VÝKRESY.
- VEŠKERÉ ROZMĚRY JE NUTNÉ OVĚŘIT NA MÍSTĚ
- JE ZAKÁZÁNO ODMĚŘOVAT Z VÝKRESŮ
- VŠECHNY POUŽITÉ MATERIÁLY MUSÍ ODPOVÍDAT ČESKÝM ZÁKONŮM, VYHLÁŠKÁM, NORMÁM, TECHNOLOGICKÝM, BEZPEČNOSTNÍM, HYGIENICKÝM A POŽÁRNÍM PŘEDPISŮM.
- NA STAVBĚ MUSÍ BÝT DODRŽOVÁNY VEŠKERÉ PRACOVNÍ, TECHNOLOGICKÉ A TECHNICKÉ POSTUPY A DOPORUČENÍ OD VÝROBCŮ JEDNOTLIVÝCH STAVEBNÍCH SYSTÉMŮ DLE ČSN A SOUVISEJÍCÍCH PŘEDPISŮ
- TATO DOKUMENTACE NENAHRAZUJE DODAVATELSKOU A DÍLENSKOU DOKUMENTACI. DODAVATELSKÉ A DÍLENSKÁ DOKUMENTACE MUSÍ BÝT PŘED ZAPOČETÍM KONKRÉTNÍCH STAVEBNÍCH PRACÍ ODSOUHLASENA GENERÁLNÍM PROJEKTANTEM, ARCHITEKTEM A INVESTOREM.
- VEŠKERÉ STAVEBNÍ PRÁCE MUSÍ PROBÍHAT V KOORDINACI SE VŠEMI SOUVISEJÍCÍMI PROJEKTY A PROFESEMI.

Vypracoval	Schválil	Odpovědná osoba	
Ing. Lukáš Carda	Ing. Lukáš Carda		
+728 171 591			
carda.luk@gmail.com			
Akce	PŘÍSTAVBA OBYTNÉ ČÁSTI		
	DOKUMENTACE PRO VYDÁNÍ SPOLEČNÉHO SOUHLASU DLE § 96a		
Objekt	RODINNÝ DŮM – č.parc. 390/2 k.ú. Dušníky u Rudné		
Místo stavby			
Investor			
Zakázkové číslo	22 02 01	Formát	A3
Datum	2022 – ÚNOR	Stupeň projektu	DOS
Číslo výkresu	D.1.4.4	Měřítko	1:50
Obsah			
PŮDORYS 1. NP - KANALIZACE SPLAŠKOVÁ			
Tento dokument je duševním vlastnictvím zpracovatele projektu a nemá být bez jeho souhlasu kopírován ani jinak rozšiřován.			

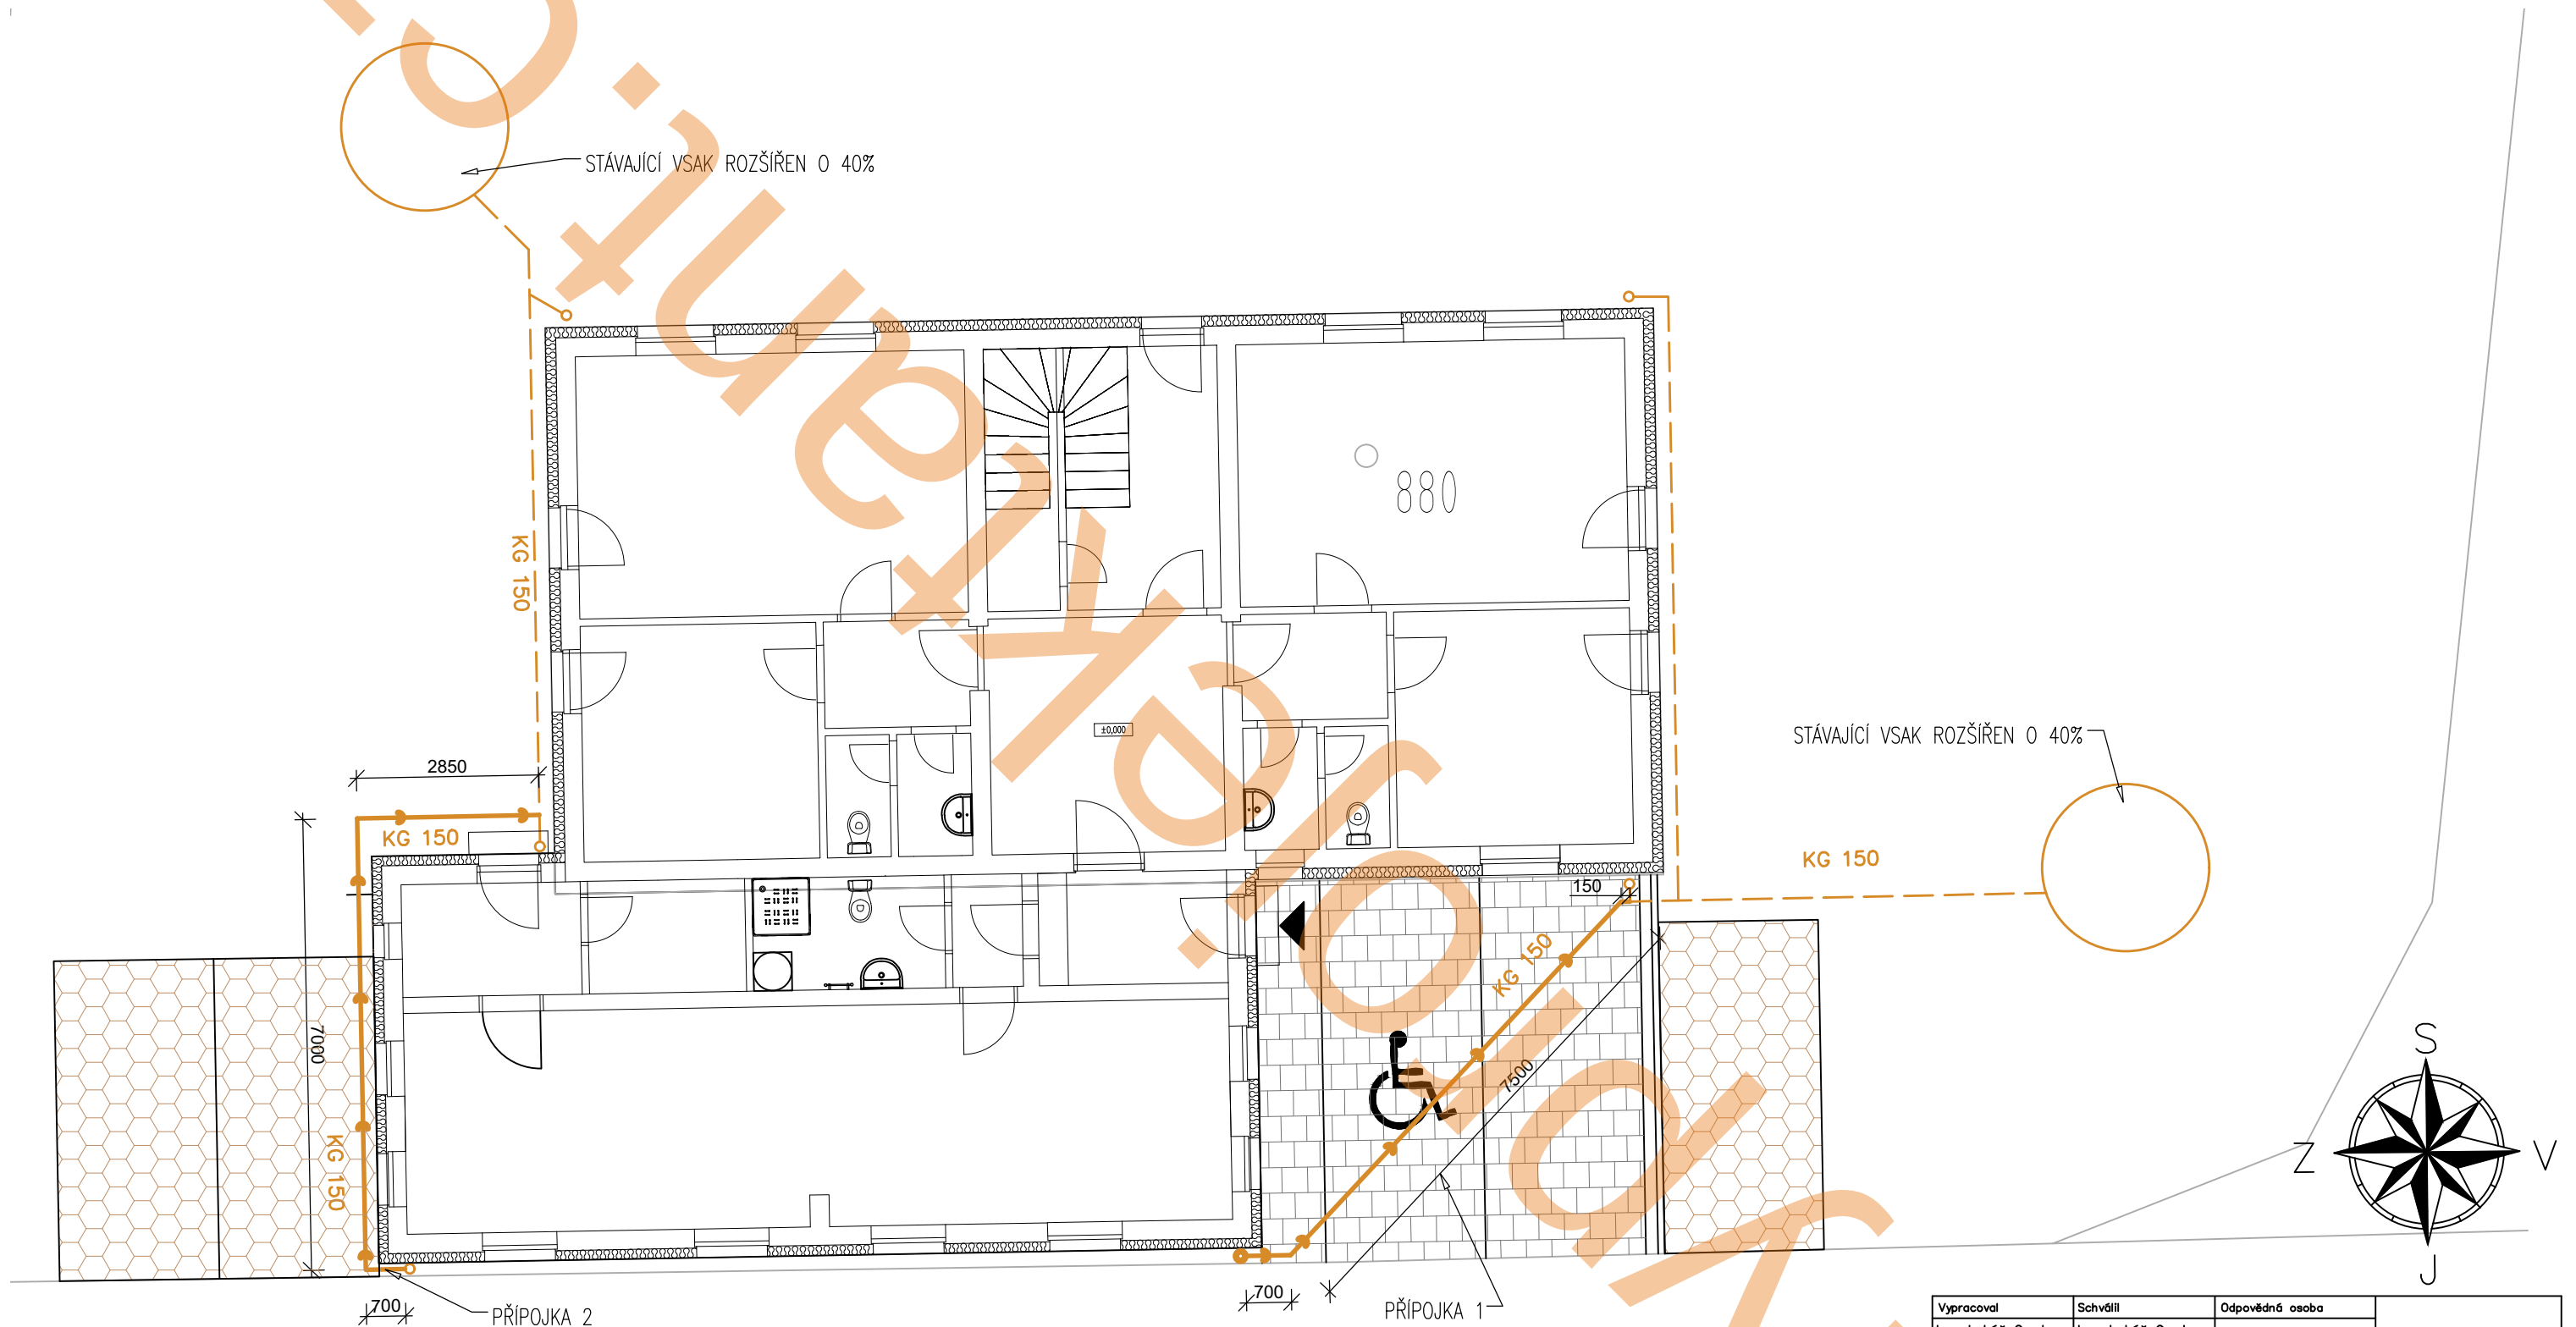

LEGENDA:

- STÁVAJÍCÍ DEŠŤOVÉ POTRUBÍ DN 150
- NOVÉ DEŠŤOVÉ POTRUBÍ DN 150

POZNÁMKY:



NOVÉ DEŠŤOVÉ POTRUBÍ DN150 NAPOJENO DO STÁVAJÍCÍHO DEŠŤOVÉHO POTRUBÍ DN150
VSTÁVAJÍCÍ VSAKY ZVĚTŠENY O 40% K ZAJIŠTĚNÍ DOSTATEČNÉ KAPACITY VSAKU NA POZEMKU
DEŠŤOVÉ SVODY OPATŘENY LAPAČI NEČISTOT
POTRUBÍ ULOŽENO DLE POKYNŮ VÝROBCE

POZNÁMKY:


- VEŠKERÉ MONTÁŽNÍ A STAVEBNÍ PRÁCE BUDOU VYKONÁVÁNY AUTORIZOVANOU OSOBOU S PŘÍSLUŠNÝM OPRAVNĚNÍM
- TATO DOKUMENTACE JE URČENA POUZE PRO ŘÍZENÍ OHLAŠENÍ STAVBY, NEMŮŽE TEDY NAHRAZOVAT REALIZAČNÍ VÝKRESY.
- VEŠKERÉ ROZMĚRY JE NUTNÉ OVĚŘIT NA MÍSTĚ
- JE ZAKÁZÁNO ODMĚŘOVAT Z VÝKRESŮ
- VŠECHNY POUŽITÉ MATERIÁLY MUSÍ ODPOVÍDAT ČESKÝM ZÁKONŮM, VYHLÁŠKÁM, NORMÁM, TECHNOLOGICKÝM, BEZPEČNOSTNÍM, HYGIENICKÝM A POŽÁRNÍM PŘEDPISŮM.
- NA STAVBĚ MUSÍ BÝT DODRŽOVÁNY VEŠKERÉ PRACOVNÍ, TECHNOLOGICKÉ A TECHNICKÉ POSTUPY A DOPORUČENÍ OD VÝROBCŮ JEDNOTLIVÝCH STAVEBNÍCH SYSTÉMŮ DLE ČSN A SOUVISEJÍCÍCH PŘEDPISŮ
- TATO DOKUMENTACE NENAHRAZUJE DODAVATELSKOU A DÍLENSKOU DOKUMENTACI. DODAVATELSKÉ A DÍLENSKÁ DOKUMENTACE MUSÍ BÝT PŘED ZAPOČETÍM KONKRÉTNÍCH STAVEBNÍCH PRACÍ ODSOUHLASENA GENERÁLNÍM PROJEKTANTEM, ARCHITEKTEM A INVESTOREM.
- VEŠKERÉ STAVEBNÍ PRÁCE MUSÍ PROBÍHAT V KOORDINACI SE VŠEMI SOUVISEJÍCÍMI PROJEKTY A PROFESEMI.

Vypracoval	Schválil	Odpovědná osoba	
Ing. Lukáš Carda	Ing. Lukáš Carda		
+728 171 591			
carda.luk@gmail.com			
Akce	PŘÍSTAVBA OBYTNÉ ČÁSTI		
	DOKUMENTACE PRO VYDÁNÍ SPOLEČNÉHO SOUHLASU DLE § 96a		
Objekt	RODINNÝ DŮM – č.parc. 390/2 k.ú. Dušníky u Rudné		
Místo stavby			
Investor			
Zakázkové číslo	22 02 01	Formát	A3
Datum	2022 – ÚNOR	Stupeň projektu	DOS
Číslo výkresu	D.1.4.5	Měřítko	1:50
Obsah	SITUACE - KANALIZACE DEŠŤOVÁ		
Tento dokument je duševním vlastnictvím zpracovatele projektu a nemá být bez jeho souhlasu kopírován ani jinak rozšiřován.			

PODÉLNÉ PROFILY DEŠŤOVÉ KANALIZACE

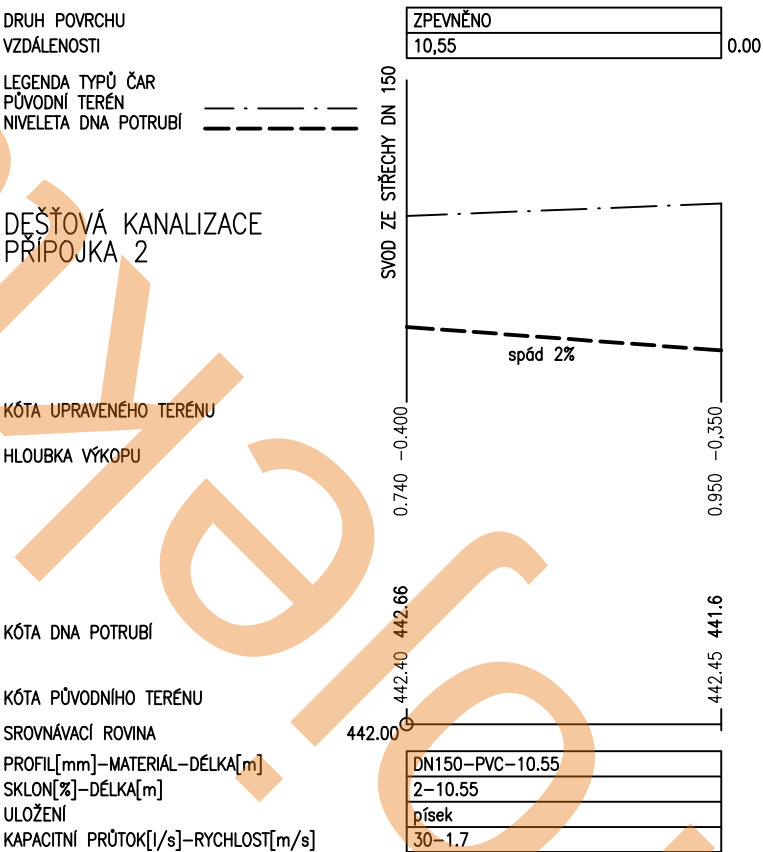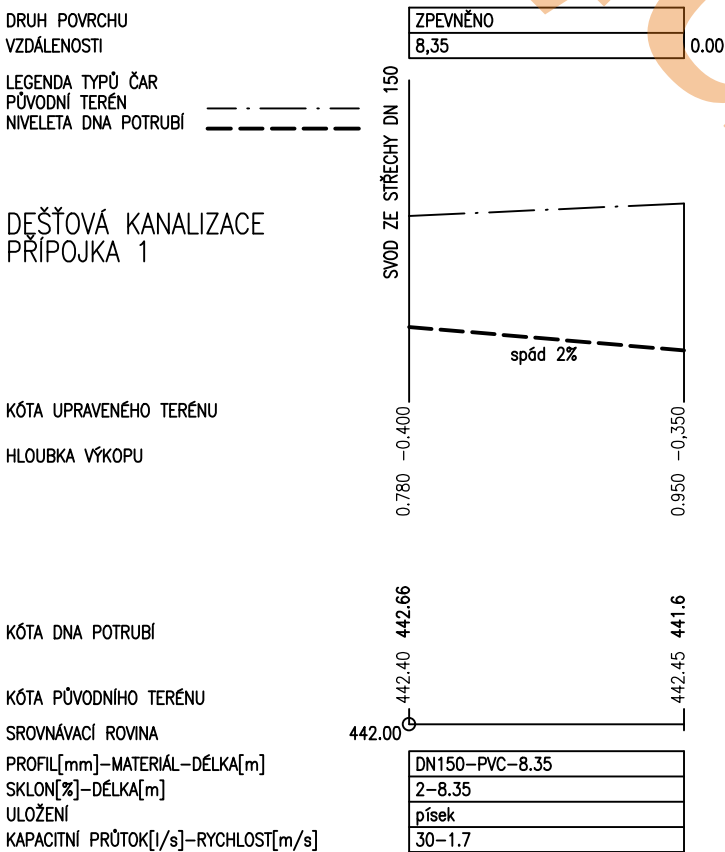



VZOROVÝ PŘÍČNÝ ŘEZ

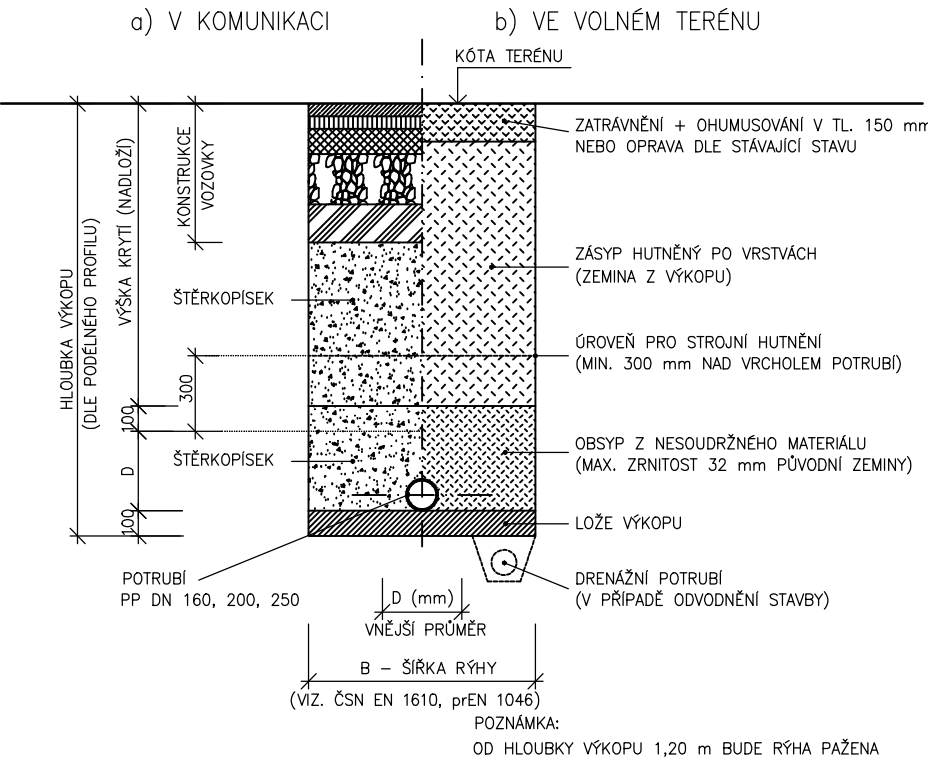

POZNÁMKY:

- VEŠKERÉ MONTÁŽNÍ A STAVEBNÍ PRÁCE BUDOU VYKONÁVÁNY AUTORIZOVANOU OSOBOU S PŘÍSLUŠNÝM OPRAVNĚNÍM
- TATO DOKUMENTACE JE URČENA POUZE PRO ŘÍZENÍ OHLÁŠENÍ STAVBY, NEMŮŽE TEDY NAHRAZOVAT REALIZAČNÍ VÝKRESY.
- VEŠKERÉ ROZMĚRY JE NUTNÉ OVĚŘIT NA MÍSTĚ
- JE ZAKÁZÁNO ODMĚŘOVAT Z VÝKRESŮ
- VŠECHNY POUŽITÉ MATERIÁLY MUSÍ ODPOVÍDAT ČESKÝM ZÁKONŮM, VYHLÁŠKÁM, NORMÁM, TECHNOLOGICKÝM, BEZPEČNOSTNÍM, HYGIENICKÝM A POŽÁRNÍM PŘEDPISŮM.
- NA STAVBĚ MUSÍ BÝT DODRŽOVÁNY VEŠKERÉ PRACOVNÍ, TECHNOLOGICKÉ A TECHNICKÉ POSTUPY A DOPORUČENÍ OD VÝROBCŮ JEDNOTLIVÝCH STAVEBNÍCH SYSTÉMŮ DLE ČSN A SOUVISEJÍCÍCH PŘEDPISŮ
- TATO DOKUMENTACE NENAHAZUJE DODAVATELSKOU A DÍLENSKOU DOKUMENTACI. DODAVATELSKÉ A DÍLENSKÁ DOKUMENTACE MUSÍ BÝT PŘED ZAPOČETÍM KONKRÉTNÍCH STAVEBNÍCH PRACÍ ODSOUHLASENA GENERÁLNÍM PROJEKTANTEM, ARCHITEKTEM A INVESTOREM.
- VEŠKERÉ STAVEBNÍ PRÁCE MUSÍ PROBÍHAT V KOORDINACI SE VŠEMI SOUVISEJÍCÍMI PROJEKTY A PROFESEMI.

Vypracoval	Schválil	Odpovědná osoba	
Ing. Lukáš Carda	Ing. Lukáš Carda		
+728 171 591			
carda.luk@gmail.com			
Akce	PŘÍSTAVBA OBYTNÉ ČÁSTI		
	DOKUMENTACE PRO VYDÁNÍ SPOLEČNÉHO SOUHLASU DLE § 96a		
Objekt	RODINNÝ DŮM – č.parc. 390/2 k.ú. Dušníky u Rudné		
Místo stavby			
Investor			
Zakázkové číslo	22 02 01	Formát	A3
Datum	2022 – ÚNOR	Stupeň projektu	DOS
Číslo výkresu	D.1.4.6	Měřítko	1:50
Obsah	KANALIZACE DEŠŤOVÁ		
	PODÉLNÉ PROFILY, VZOROVÝ PŘÍČNÝ ŘEZ		
Tento dokument je duševním vlastnictvím zpracovatele projektu a nemá být bez jeho souhlasu kopírován ani jinak rozšiřován.			

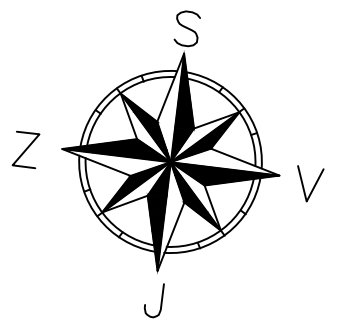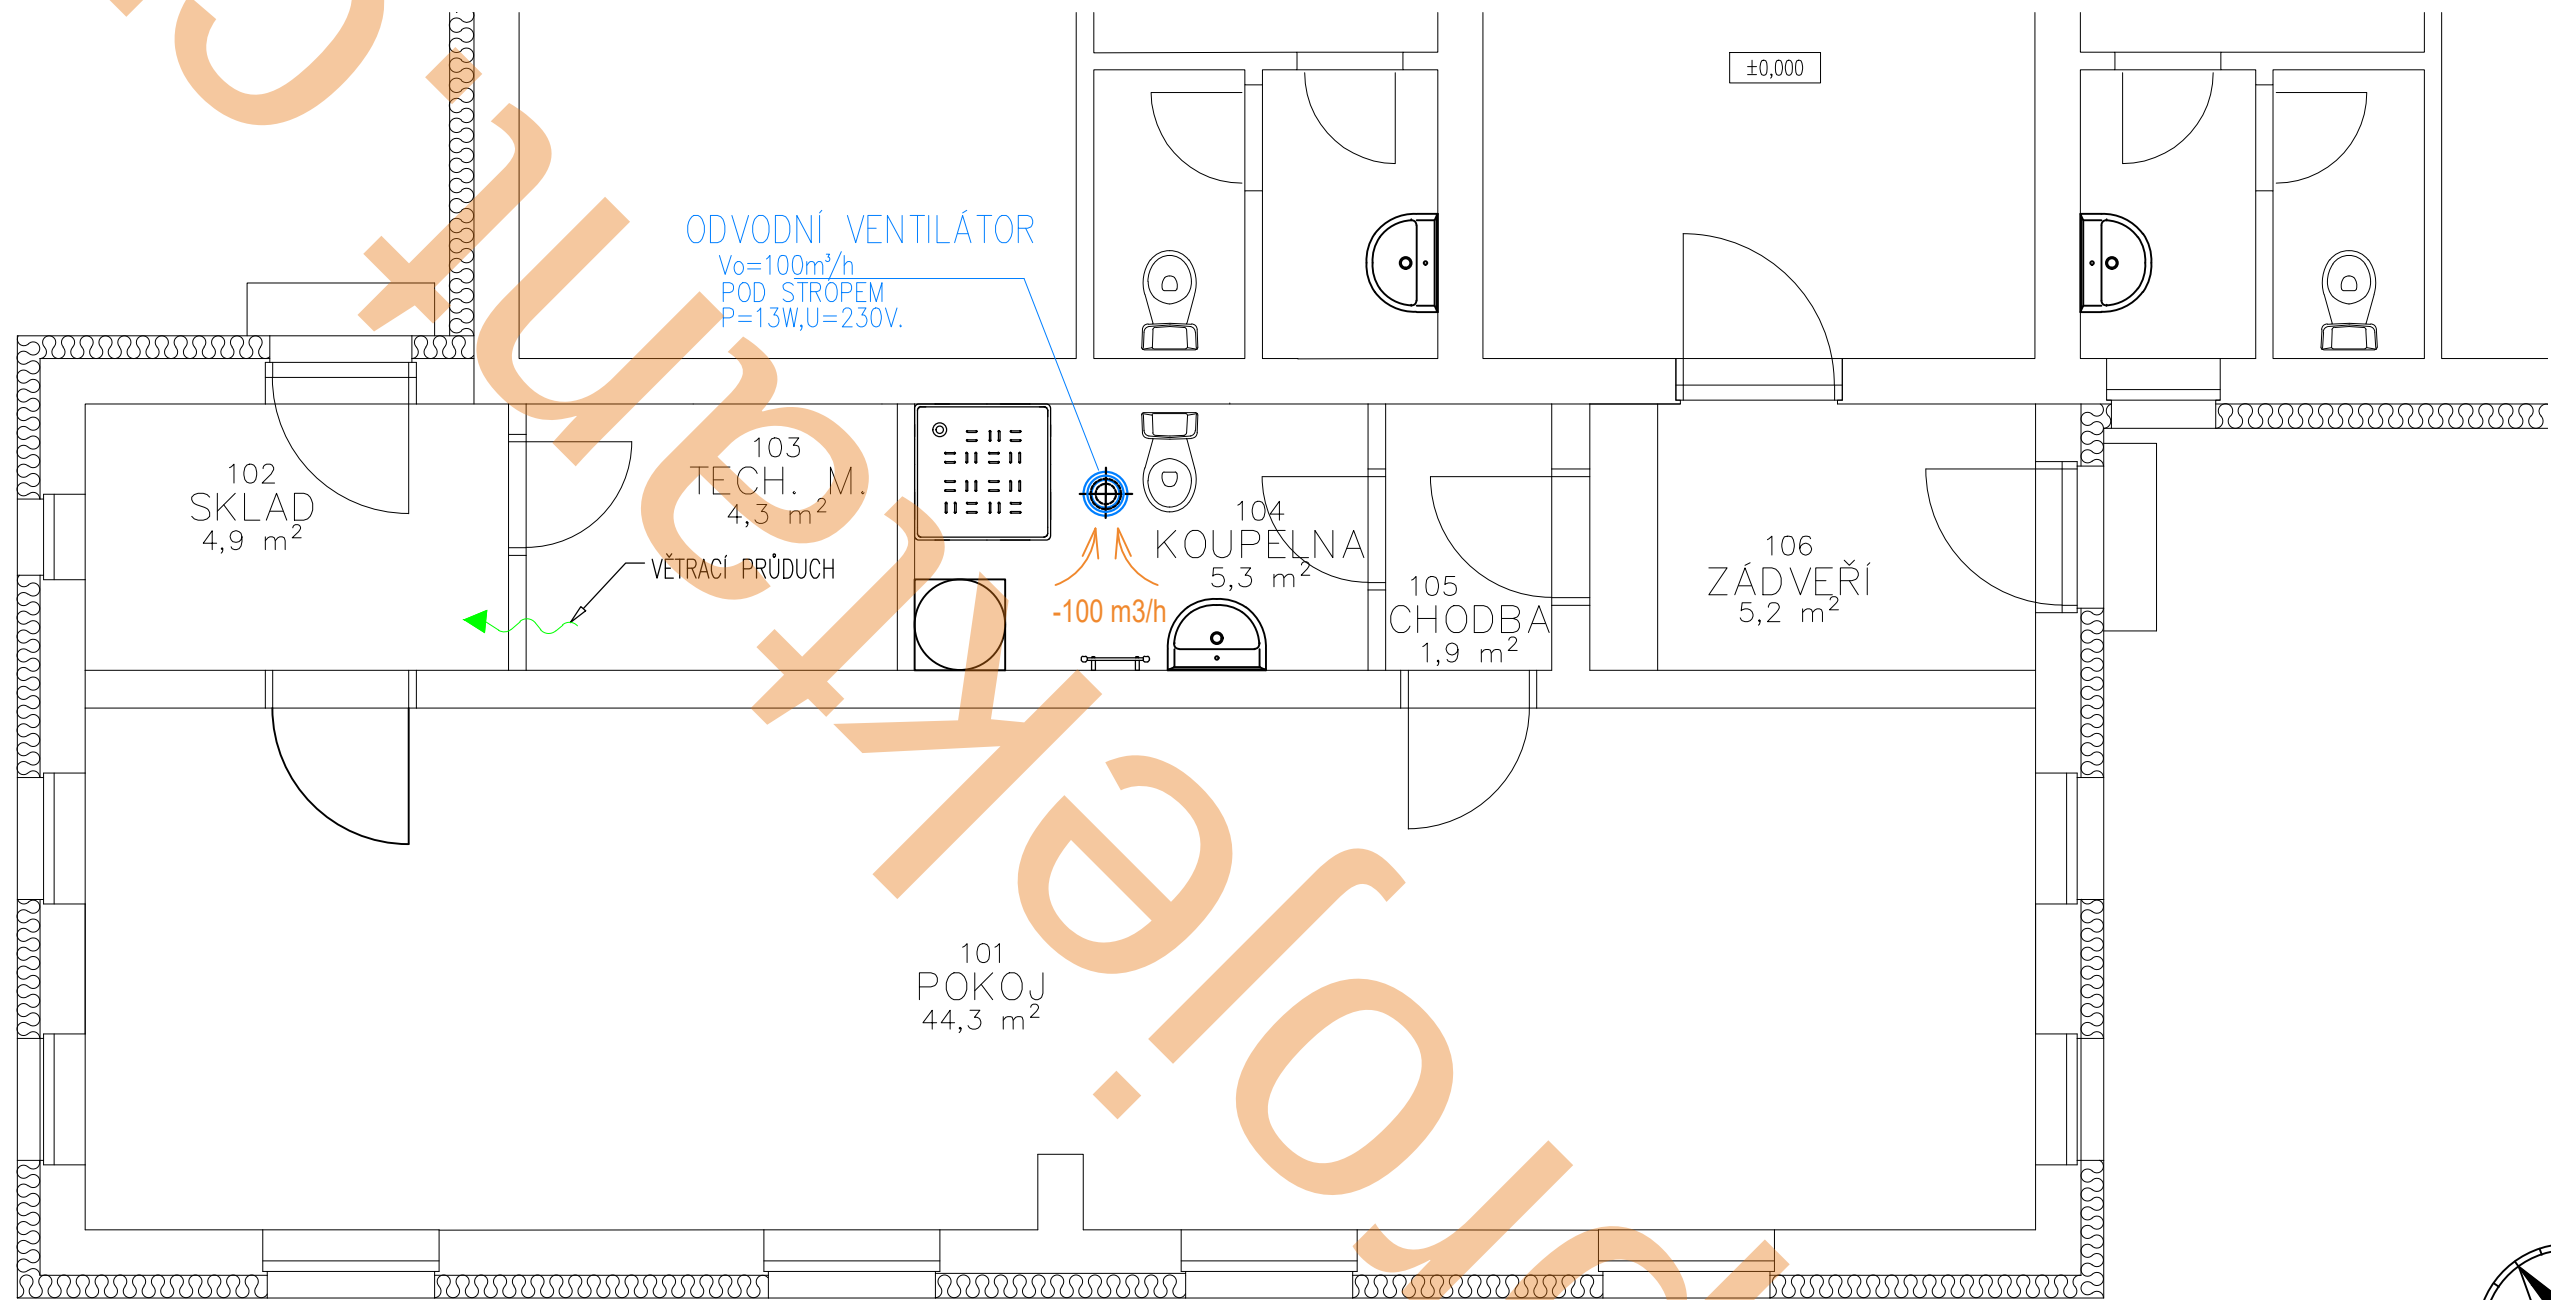



LEGENDA VZT :

- SMĚR PROUDĚNÍ VZDUCHU
- PŘÍVODNÍ/ODVODNÍ VENTIL

POZNÁMKY:

- VEŠKERÉ MONTÁŽNÍ A STAVEBNÍ PRÁCE BUDOU VYKONÁVÁNY AUTORIZOVANOU OSOBOU S PŘÍSLUŠNÝM OPRAVNĚNÍM
- TATO DOKUMENTACE JE URČENA POUZE PRO ŘÍZENÍ OHLÁŠENÍ STAVBY, NEMŮŽE TEDY NAHRAZOVAT REALIZAČNÍ VÝKRESY.
- VEŠKERÉ ROZMĚRY JE NUTNÉ OVĚŘIT NA MÍSTĚ
- JE ZAKÁZÁNO ODMĚŘOVAT Z VÝKRESŮ
- VŠECHNY POUŽITÉ MATERIÁLY MUSÍ ODPOVÍDAT ČESKÝM ZÁKONŮM, VYHLÁŠKÁM, NORMÁM, TECHNOLOGICKÝM, BEZPEČNOSTNÍM, HYGIENICKÝM A POŽÁRNÍM PŘEDPISŮM.
- NA STAVBĚ MUSÍ BÝT DODRŽOVÁNY VEŠKERÉ PRACOVNÍ, TECHNOLOGICKÉ A TECHNICKÉ POSTUPY A DOPORUČENÍ OD VÝROBCŮ JEDNOTLIVÝCH STAVEBNÍCH SYSTÉMŮ DLE ČSN A SOUVISEJÍCÍCH PŘEDPISŮ
- TATO DOKUMENTACE NENAHRAZUJE DODAVATELSKOU A DÍLENSKOU DOKUMENTACI. DODAVATELSKÉ A DÍLENSKÁ DOKUMENTACE MUSÍ BÝT PŘED ZAPOČETÍM KONKRÉTNÍCH STAVEBNÍCH PRACÍ ODSOUHLASENA GENERÁLNÍM PROJEKTANTEM, ARCHITEKTEM A INVESTOREM.
- VEŠKERÉ STAVEBNÍ PRÁCE MUSÍ PROBÍHAT V KOORDINACI SE VŠEMI SOUVISEJÍCÍMI PROJEKTY A PROFESEMI.

Vypracoval	Schválil	Odpovědná osoba	PŘÍSTAVBA OBYTNÉ ČÁSTI DOKUMENTACE PRO VYDÁNÍ SPOLEČNÉHO SOUHLASU DLE § 96a	
Ing. Lukáš Carda	Ing. Lukáš Carda			
+728 171 591				
carda.luk@gmail.com				
Akce			RODINNÝ DŮM – č.parc. 390/2 k.ú. Dušníky u Rudné	
Objekt			Místo stavby	
Investor			Datum	
Zakázkové číslo			22 02 01	Formát A3
Datum			2022 – ÚNOR	Stupeň projektu DOS
Číslo výkresu			D.1.4.7	Měřítko 1:50
Obsah				
PŮDORYS 1. NP - VZDUCHOTECHNIKA				
Tento dokument je duševním vlastnictvím zpracovatele projektu a nemá být bez jeho souhlasu kopírován ani jinak rozšiřován.				

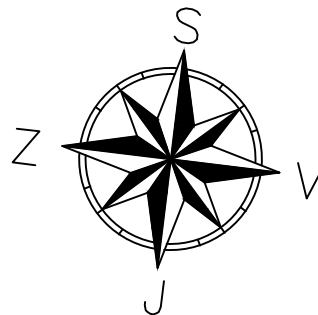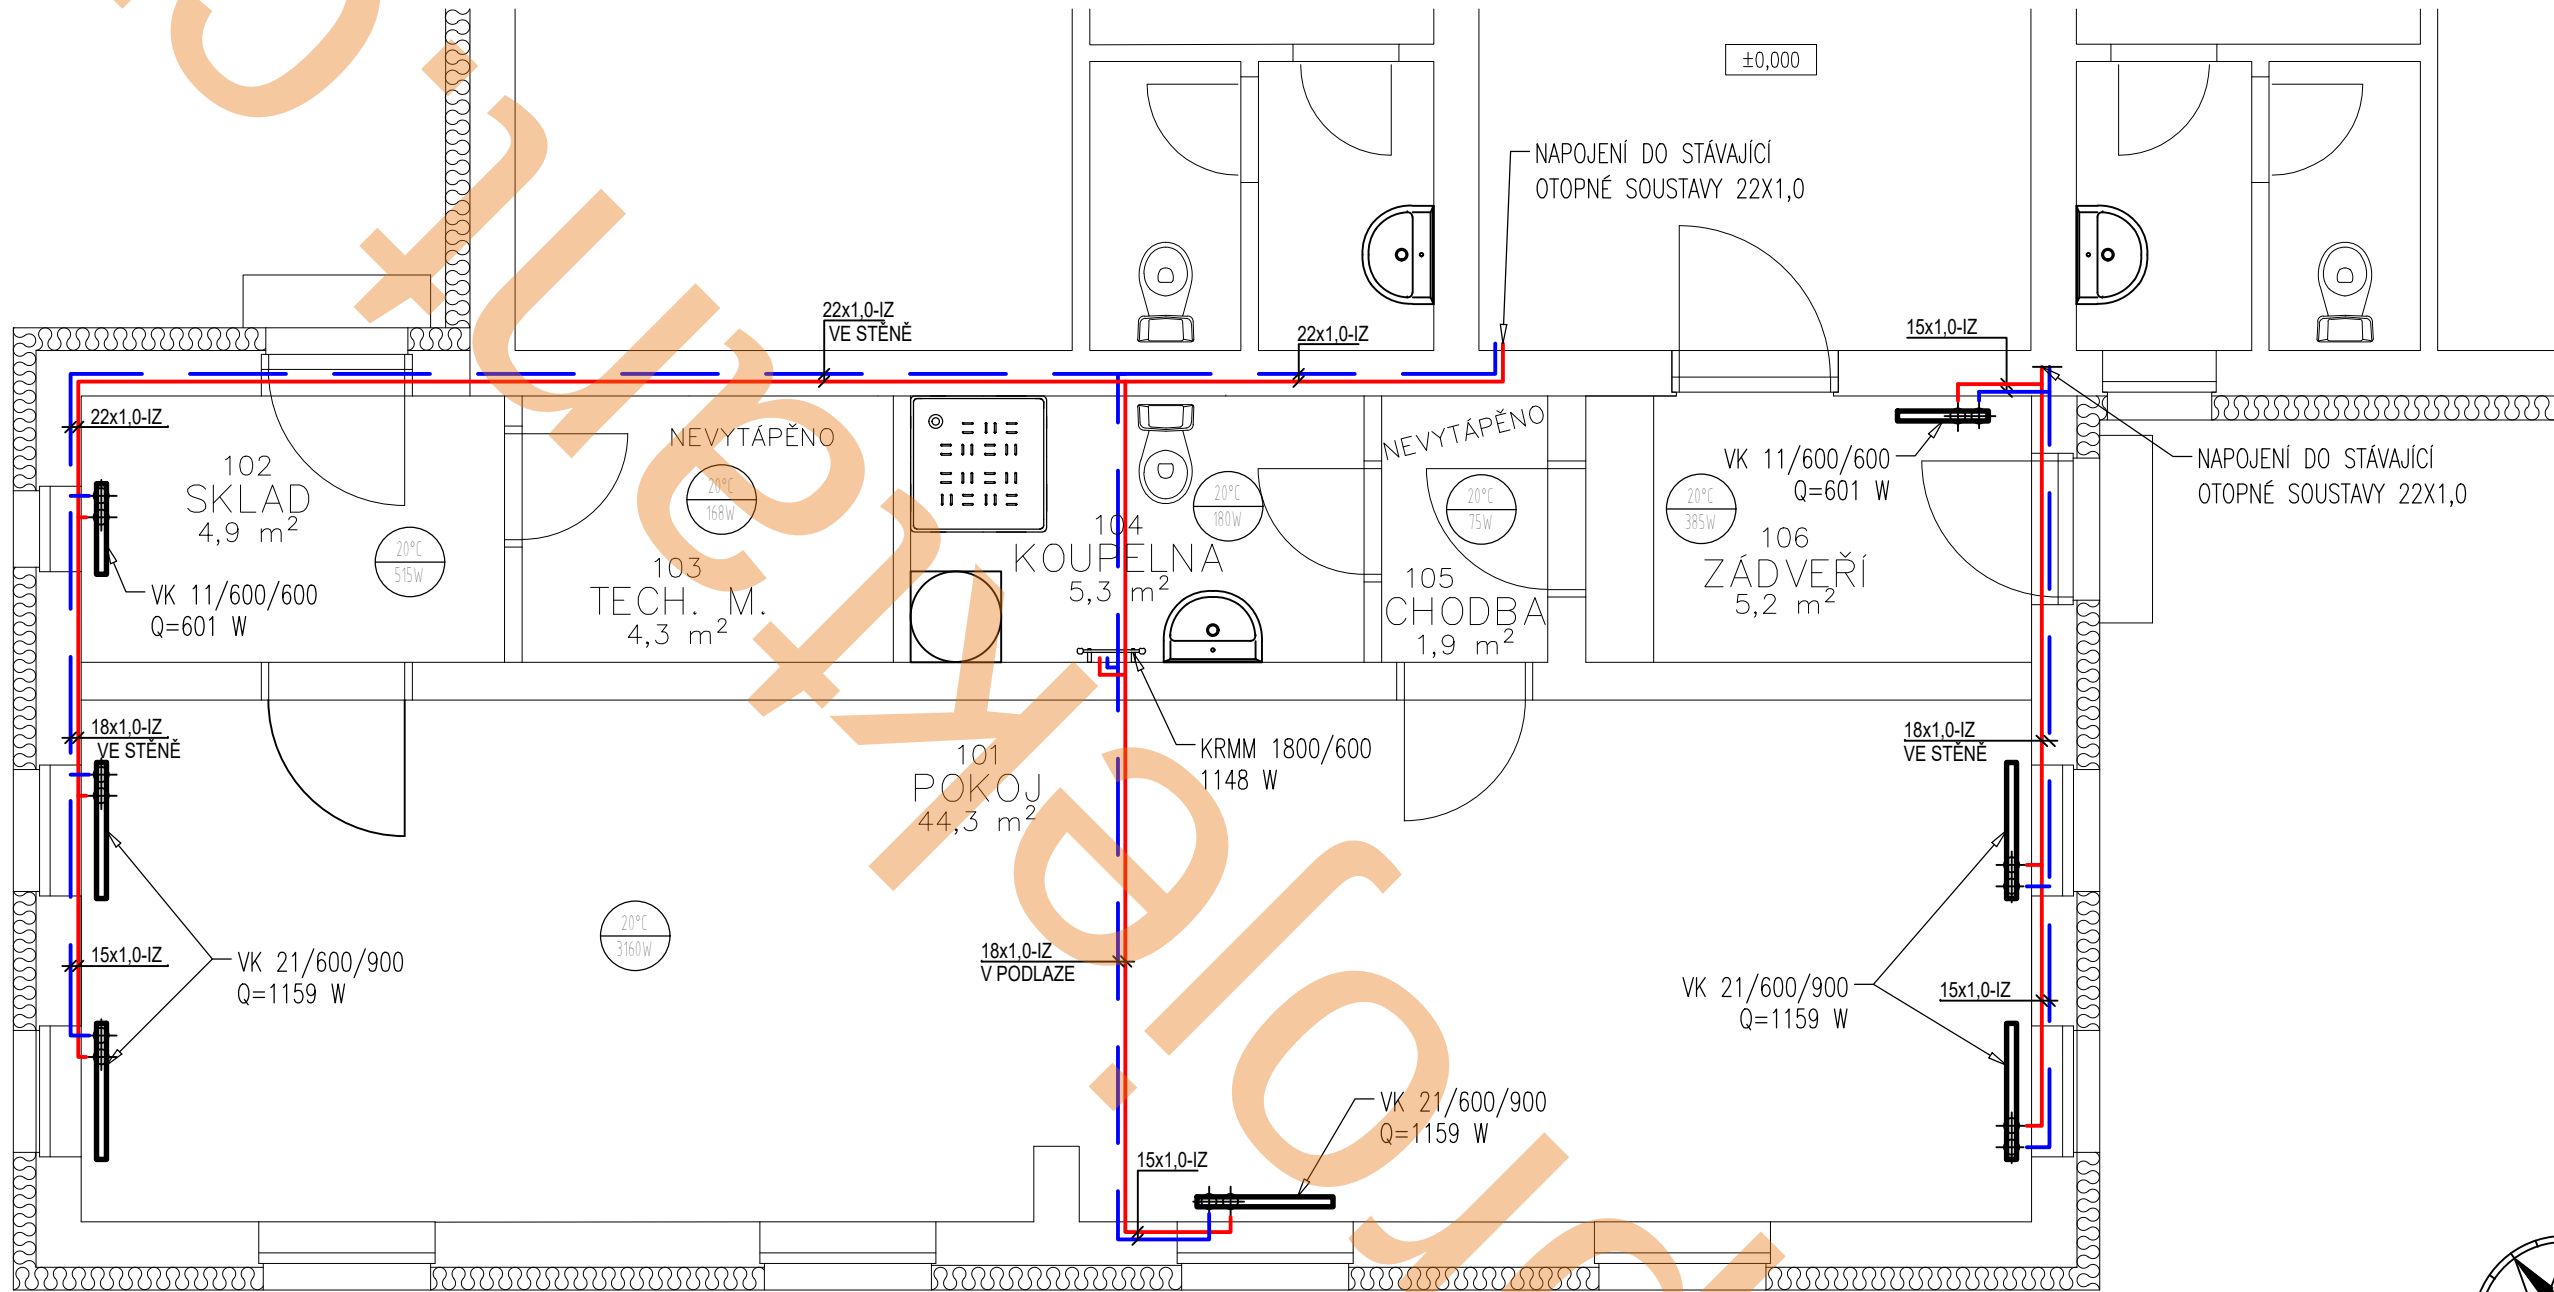

POZNÁMKY:

UCHYCENÍ POTRUBÍ

UCHYCENÍ POTRUBÍ BUDE V SOULADU S POKYNY VÝROBCE POTRUBÍ.

TEPELNÁ IZOLACE POTRUBÍ

VEŠKERÉ MĚDĚNÉ ROZVODY VYTÁPĚNÍ BUDOU IZOLOVÁNY NÁVLEKOVOU IZOLACÍ MIRELON

ROZVODY K OTOPNÝM TĚLESŮM A R+S

ROZVODY BUDOU PROVEDENY Z MĚDĚNÝCH TRUB SUPERSAN (15x1; 18x1; 22x1; 28x1,5)
VČ. OHYBŮ, REDUKCÍ, T-KUSŮ ATD. SPOJOVANÉ LISOVÁNÍM NEBO PÁJENÍM
POTRUBÍ BUDE VEDENO VE STĚNÁCH , ZAVĚŠENÉ POD STROPEM, V TEPELNÉ IZOLACI PODLAHY

LEGENDA OTOPNÝCH TĚLES

KRMM1500/1810	TRUBKOVÉ OTOPNÉ TĚLESO KORALUX RONDO MAX-M, ŠÍŘKA/VÝŠKA VČETNĚ TERMOSTATICKÉHO VENTILU, REGULAČNÍHO ŠROUBENÍ
21/600/XXXX	DESKOVÉ OTOPNÉ TĚLESO RADIK VK21, TYP/VÝŠKA/DÉLKA VČETNĚ TERMOSTATICKÉHO VENTILU, REGULAČNÍHO ŠROUBENÍ

LEGENDA POTRUBÍ

	TOPNÁ VODA - VRAT - Cu POTRUBÍ
	TOPNÁ VODA - PŘÍVOD - Cu POTRUBÍ

TLOUŠŤKA IZOLACE PĚNOVÉHO POLYETYLENU

DN	15x1	18x1	22x1	28x1,5	35x1,5	42x1,5
t	20mm	20mm	30mm	30mm	40mm	40mm

DLE VYHLÁŠKY 193/2007

POZNÁMKY:

- VEŠKERÉ MONTÁŽNÍ A STAVEBNÍ PRÁCE BUDOU VYKONÁVÁNY AUTORIZOVANOU OSOBOU S PŘÍSLUŠNÝM OPRAVNĚNÍM
- TATO DOKUMENTACE JE URČENA POUZE PRO ŘÍZENÍ OHLÁŠENÍ STAVBY, NEMŮŽE TEDY NAHRAZOVAT REALIZAČNÍ VÝKRESY.
- VEŠKERÉ ROZMĚRY JE NUTNÉ OVĚŘIT NA MÍSTĚ
- JE ZAKÁZÁNO ODMĚŘOVAT Z VÝKRESŮ
- VŠECHNY POUŽITÉ MATERIÁLY MUSÍ ODPOVÍDAT ČESKÝM ZÁKONŮM, VYHLÁŠKÁM, NORMÁM, TECHNOLOGICKÝM, BEZPEČNOSTNÍM, HYGIENICKÝM A POŽÁRNÍM PŘEDPISŮM.
- NA STAVBĚ MUSÍ BÝT DODRŽOVÁNY VEŠKERÉ PRACOVNÍ, TECHNOLOGICKÉ A TECHNICKÉ POSTUPY A DOPORUČENÍ OD VÝROBCŮ JEDNOTLIVÝCH STAVEBNÍCH SYSTÉMŮ DLE ČSN A SOUVISEJÍCÍCH PŘEDPISŮ
- TATO DOKUMENTACE NENAHRAZUJE DODAVATELSKOU A DÍLENSKOU DOKUMENTACI. DODAVATELSKÉ A DÍLENSKÁ DOKUMENTACE MUSÍ BÝT PŘED ZAPOČETÍM KONKRÉTNÍCH STAVEBNÍCH PRACÍ ODSOUHLASENA GENERÁLNÍM PROJEKTANTEM, ARCHITEKTEM A INVESTOREM.
- VEŠKERÉ STAVEBNÍ PRÁCE MUSÍ PROBÍHAT V KOORDINACI SE VŠEMI SOUVISEJÍCÍMI PROJEKTY A PROFESEMI.

Vypracoval	Schválil	Odpovědná osoba	PŘÍSTAVBA OBYTNÉ ČÁSTI DOKUMENTACE PRO VYDÁNÍ SPOLEČNÉHO SOUHLASU DLE § 96a	
Ing. Lukáš Carda	Ing. Lukáš Carda			
+728 171 591				
carda.luk@gmail.com				
Akce				
Objekt	RODINNÝ DŮM – č.parc. 390/2 k.ú. Dušníky u Rudné			
Místo stavby				
Investor				
Zakázkové číslo	22 02 01	Formát	A3	
Datum	2022 – ÚNOR	Stupeň projektu	DOS	
Číslo výkresu	D.1.4.8	Měřítko	1:50	
Obsah				
PŮDORYS 1. NP - VYTÁPĚNÍ				
Tento dokument je duševním vlastnictvím zpracovatele projektu a nemá být bez jeho souhlasu kopírován ani jinak rozšiřován.				